

Общество с ограниченной ответственностью "ПроектСтрой"

Выписка из реестра членов СРО
от 29.06.2018 г. №00000000000000000000757

Заказчик - Колмыкова Л.П.

Строительство магазинов продовольственных товаров

Эскизный проект

Шифр проекта: 101.03.09.2020

Главный инженер проекта



В.В. Дычков

2020

Согласовано

Взам. инв. №

Подпись и дата

Инв. № подл.

Общие данные

Ведомость листов

Номер листа	Название листа
2	Общие данные
3	Схема планировочной организации земельного участка
4	Зд. 1 План этажа на отм. 0.000
5	Зд. 1. Фасад в осях 3-1
6	Зд.1 Фасад в осях А-В. и В-А
7	Зд. 1 Фасад в осях 1-3
8	Зд. 2. План первого этажа на отм. 0.000
9	Зд. 2. План второго этажа на отм. 3.300
10	Зд. 2. Фасад в осях 1-5
11	Зд. 2. Фасад в осях 5-1
12	Зд. 2. Фасад в осях А-В. Фасад в осях В-А


- Здание №1 – магазин продовольственных товаров:
 - Площадь здания 89.3 м.кв.
 - Этажность: 1 с техническим подпольем.
 - Высота этажа: 3.15 м.
 - Конструктивная схема: несущие наружные и внутренние стены.
 - Кровля: четырехскатная покрыта металлочерепицей.
 - Наружные несущие стены: газобетон с отделкой пластиковыми панелями.
 - Внутренняя несущая стена: газобетон.
 - Перегородки: кирпичные.
 - Фундамент: ростверк по буронабивным сваям.
- Здание №2 – магазин продовольственных товаров:
 - Площадь здания 470.0 м.кв.
 - Этажность: 2 с техническим подпольем.
 - Высота этажа: первый этаж 3.0 м. второй этаж 2.8 м.
 - Конструктивная схема: несущие наружные стены с каркасно-колонной системой.
 - Кровля: плоская
 - Наружные несущие стены: газобетон с отделкой пластиковыми панелями.
 - Внутренняя несущая стена: газобетон.
 - Перегородки: кирпичные.
 - Фундамент: ленточный.

Взам. инв. №
Подпись и дата
Инв. № подл.

						101.03.09.2020			
						г. Чебаркуль, ул. Октябрьская, 72			
Изм.	Кол.уч.	Лист	№ док.	Подпись	Дата	Строительство магазинов продовольственных товаров	Стадия	Лист	Листов
Разраб.		Худякова			IX.2020		Э	2	12
Проверил		Дычков			IX.2020				
Гл. спец.		Дычков			IX.2020				
Рук. гр.		Дычков			IX.2020				
Н.контр.		Дычков			IX.2020	Общие данные	ООО "ПроектСтрой"		
ГИП		Дычков			IX.2020				



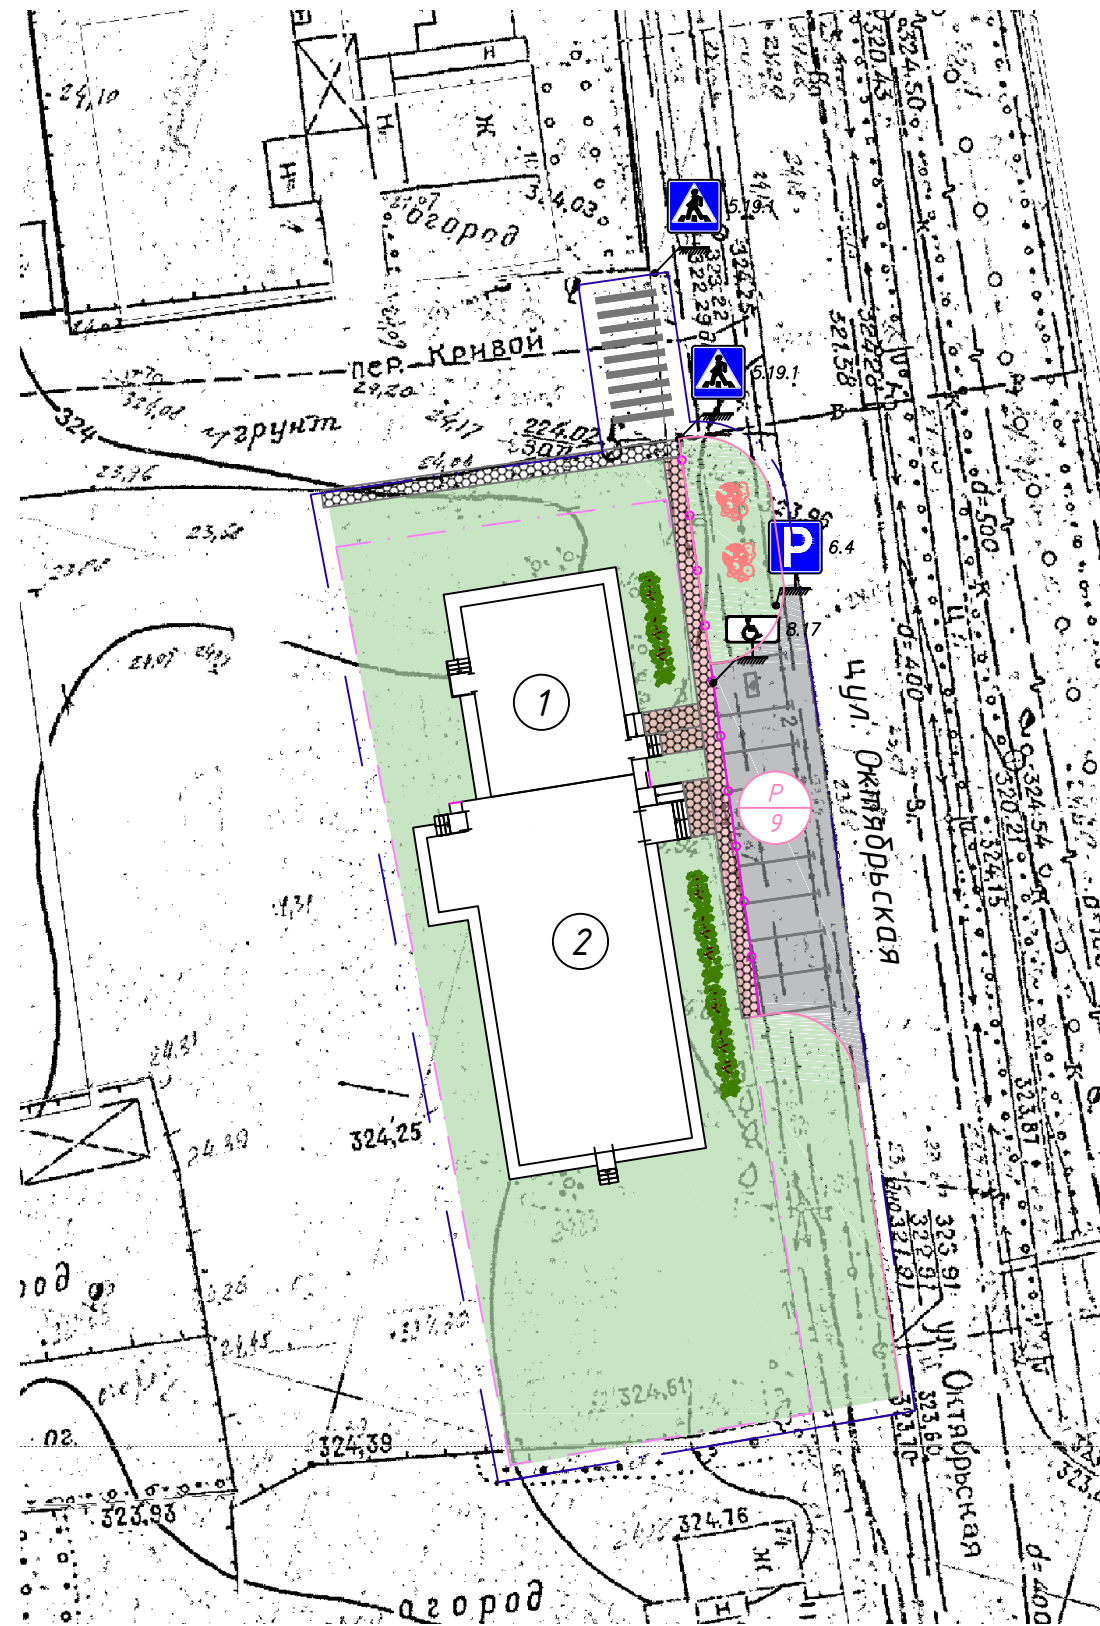





Схема планировочной организации земельного участка

Экспликация зданий, сооружений и площадок




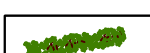


Номер на плане	Наименование	Примечание
1	Здание №1 (Зд. 1) Магазин продовольственных товаров (I этап строительства)	
2	Здание №2 (Зд. 2) Магазин продовольственных товаров (II этап строительства)	

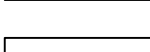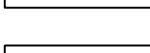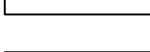Условные обозначения:


-  - газон портерный;
-  - асфальтобетон;
-  - живая изгородь;
-  - тротуарная плитка;
-  - ограждение барьерное с разрывом;
-  - границы земельного участка;
-  - границы благоустройства;
-  - цветники;

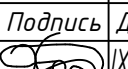Взам. инв. №
Подпись и дата
Инв. № подл.

						101.03.09.2020			
						г. Чебаркуль, ул. Октябрьская, 72			
Изм.	Кол.уч.	Лист	№ док.	Подпись	Дата	Строительство магазинов продовольственных товаров	Стадия	Лист	Листов
Разраб.	Худякова				IX.2020		Э	3	12
Проверил	Дычков				IX.2020				
Гл. спец.	Дычков				IX.2020				
Рук. гр.	Дычков				IX.2020				
Н. контр.	Дычков				IX.2020				
ГИП	Дычков				IX.2020	ПЗУ	ООО "ПроектСтрой"		


Экспликация помещений

Номер помещения	Наименование	Площадь, м ²	Кат.
1	Торговый зал	50.35	
2	Склад 1	12.33	
3	Склад 2	15.63	
4	Котельная	10.98	

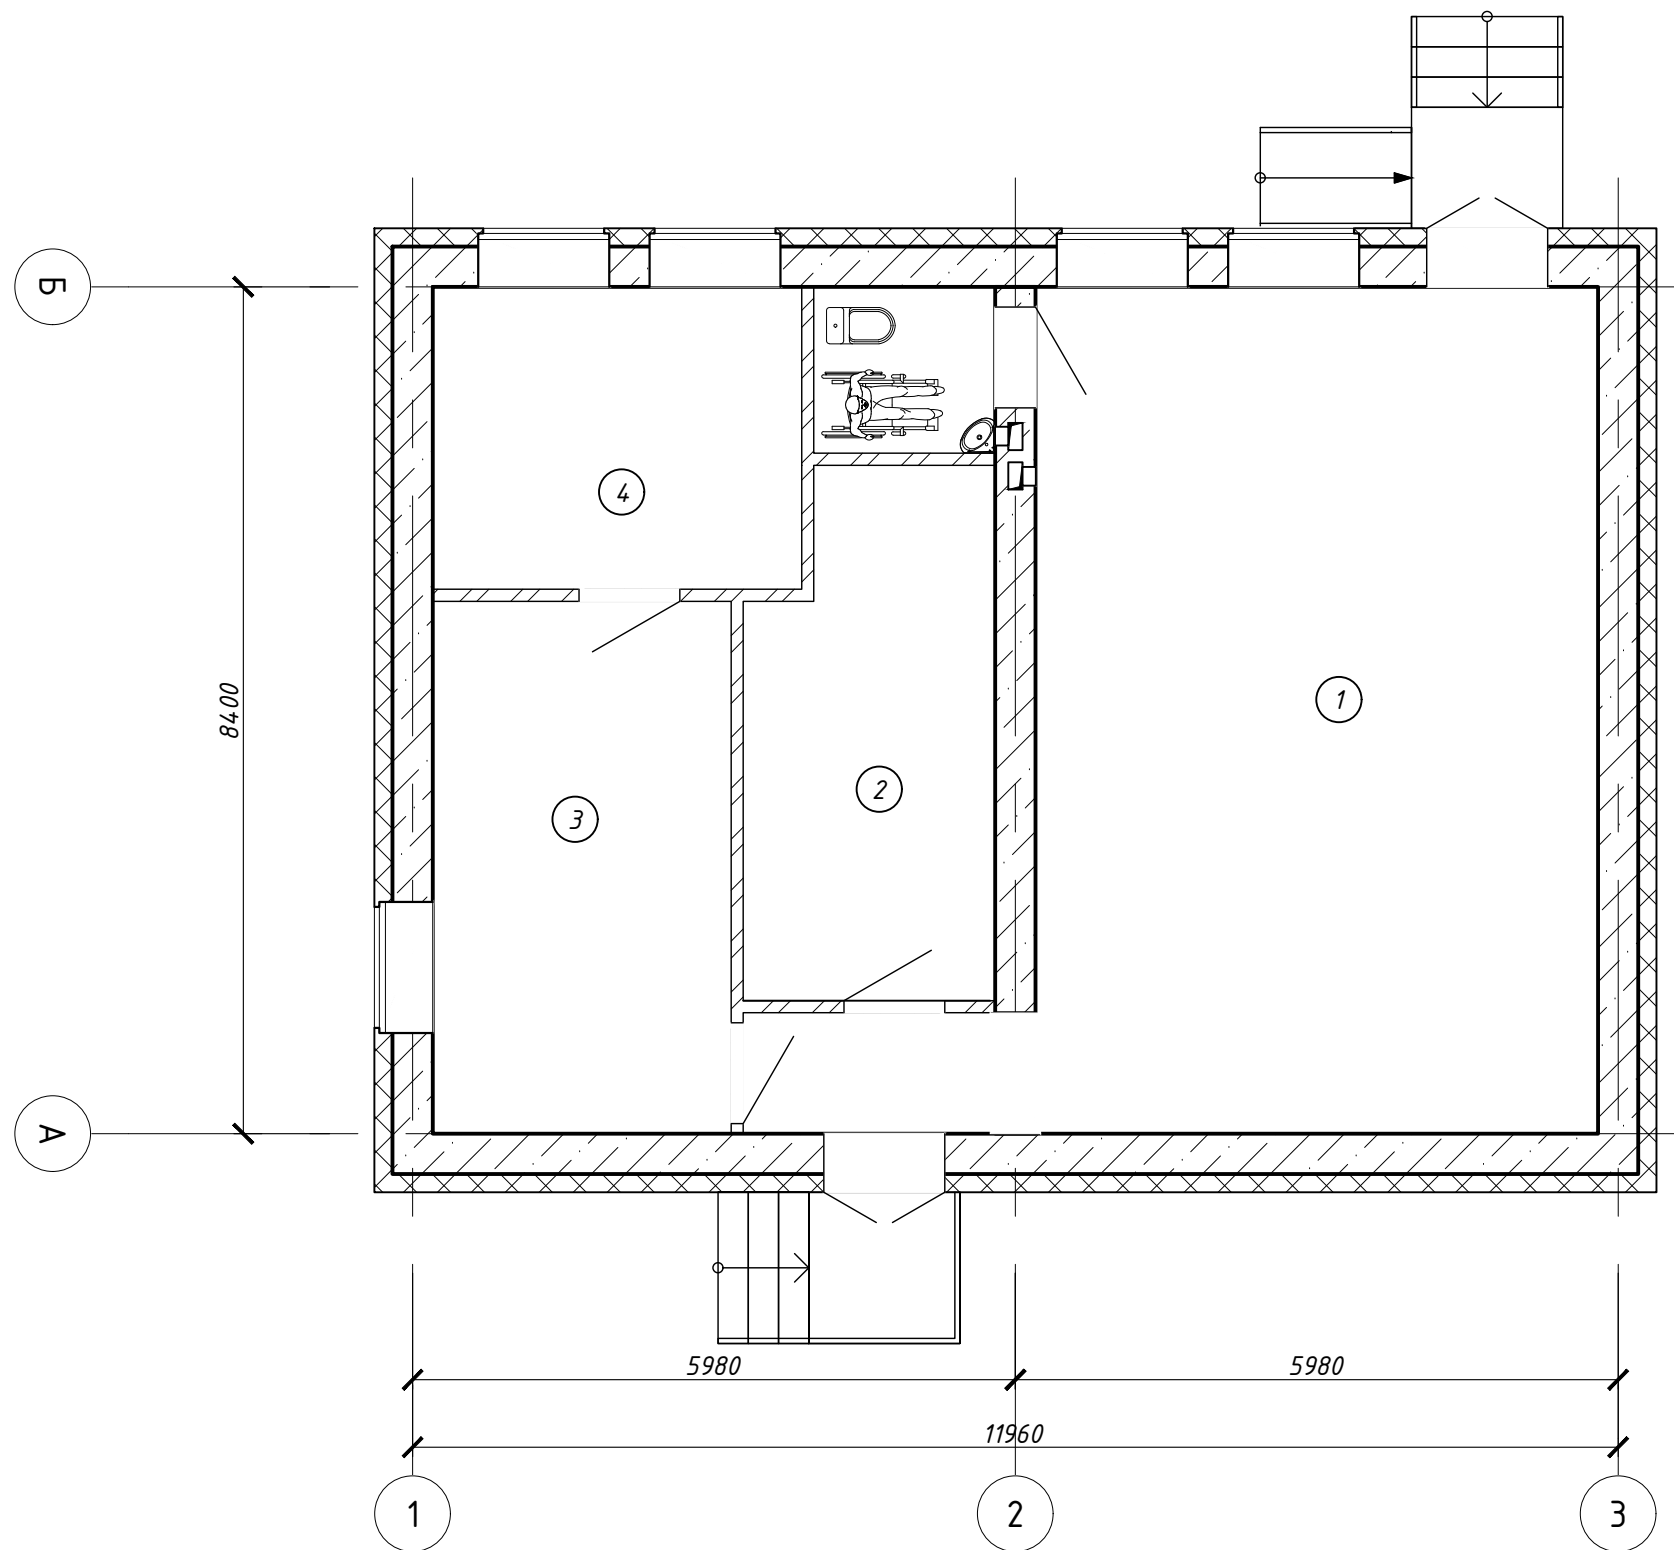



Взам. инв. №
Подпись и дата
Инв. № подл.

						101.03.09.2020			
						г. Чебаркуль, ул. Октябрьская, 72			
Изм.	Кол.уч.	Лист	№ док.	Подпись	Дата	Строительство магазинов продовольственных товаров	Стадия	Лист	Листов
Разраб.		Худякова			IX.2020		Э	4	12
Проверил		Дычков			IX.2020				
Гл. спец.		Дычков			IX.2020				
Рук. гр.		Дычков			IX.2020				
Н. контр.		Дычков			IX.2020	д. 1 План этажа на отм. 0.000	000	"ПроектСтрой"	
ГИП		Дычков			IX.2020				

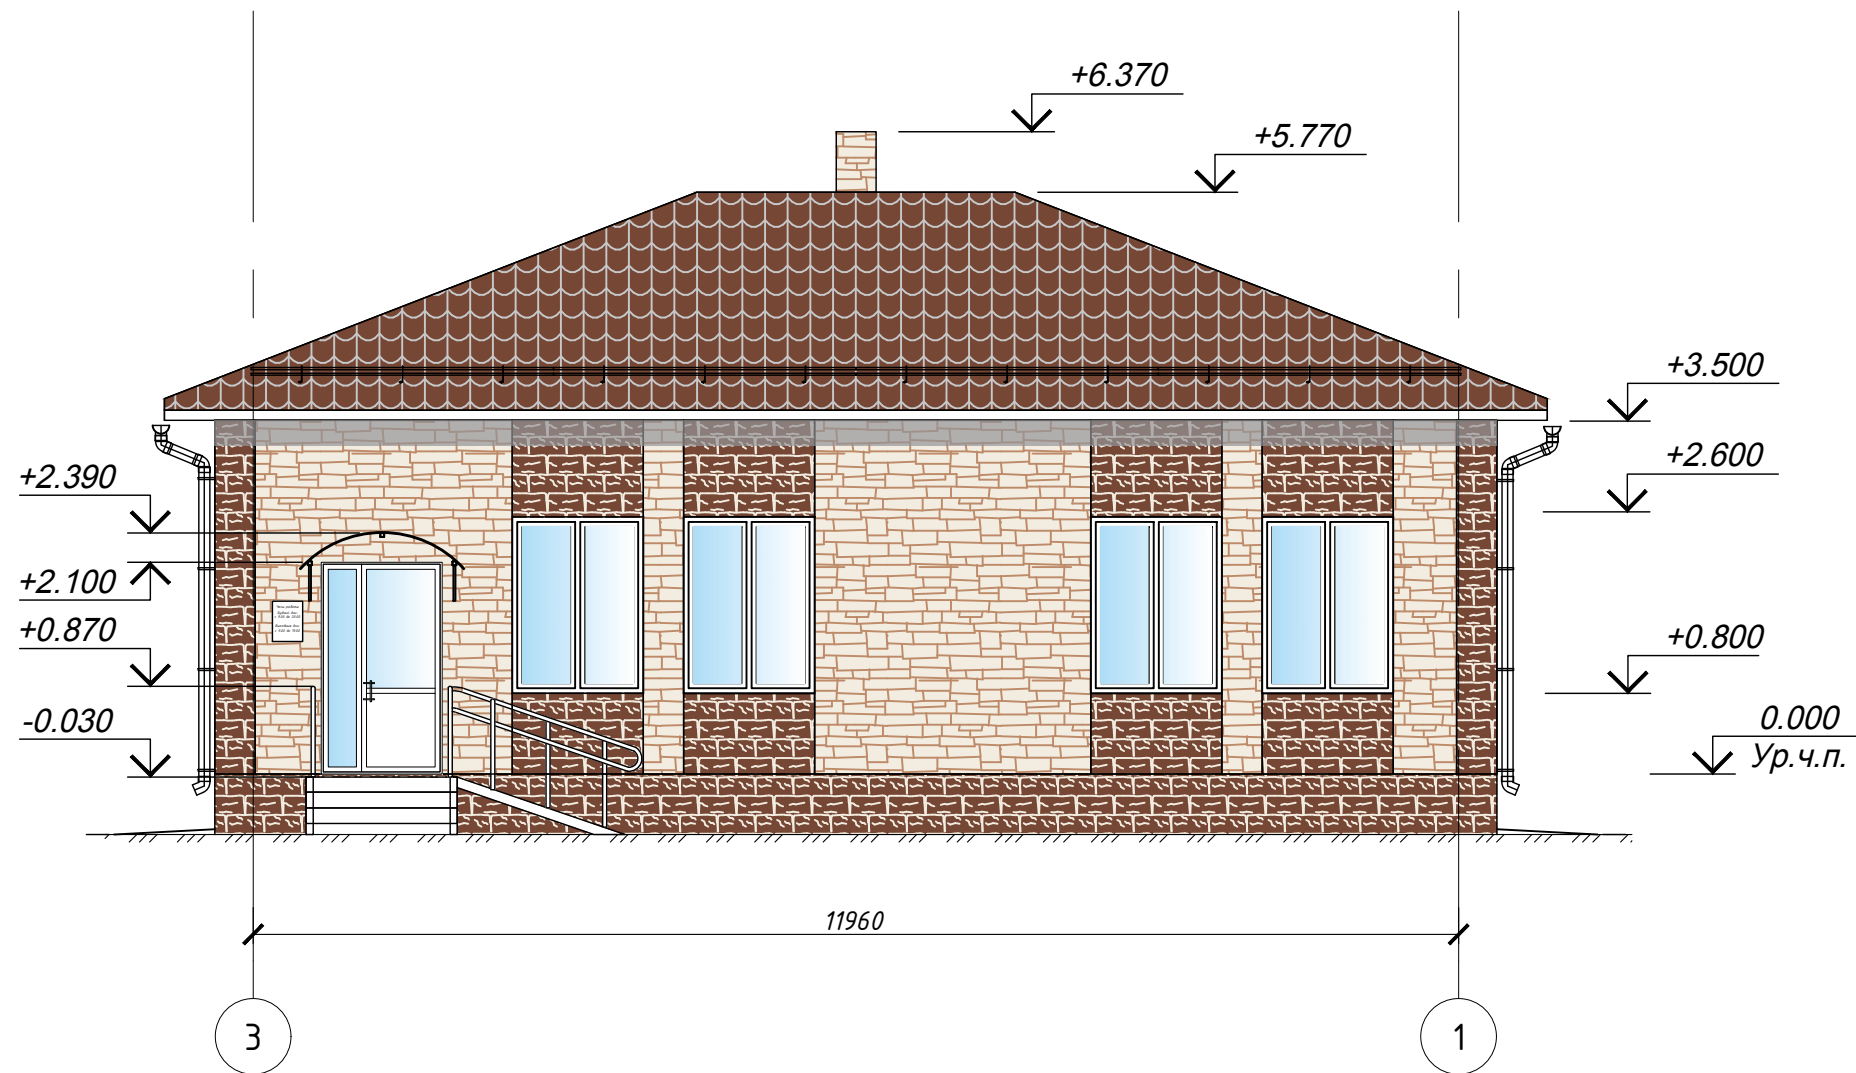

Взам. инв. №
Подпись и дата
Инв. № подл.

						101.03.09.2020				
						г. Чебаркуль, ул. Октябрьская, 72				
Изм.	Кол.уч.	Лист	№ док.	Подпись	Дата	Строительство магазинов продовольственных товаров	Стадия	Лист	Листов	
Разраб.		Худякова			IX.2020		Зд. 1. Фасад в осях 3-1	Э	5	12
Проверил		Дычков			IX.2020					
Гл. спец.		Дычков			IX.2020					
Рук. гр.		Дычков			IX.2020					
Н. контр.		Дычков			IX.2020					
ГИП		Дычков			IX.2020	ООО "ПроектСтрой"				

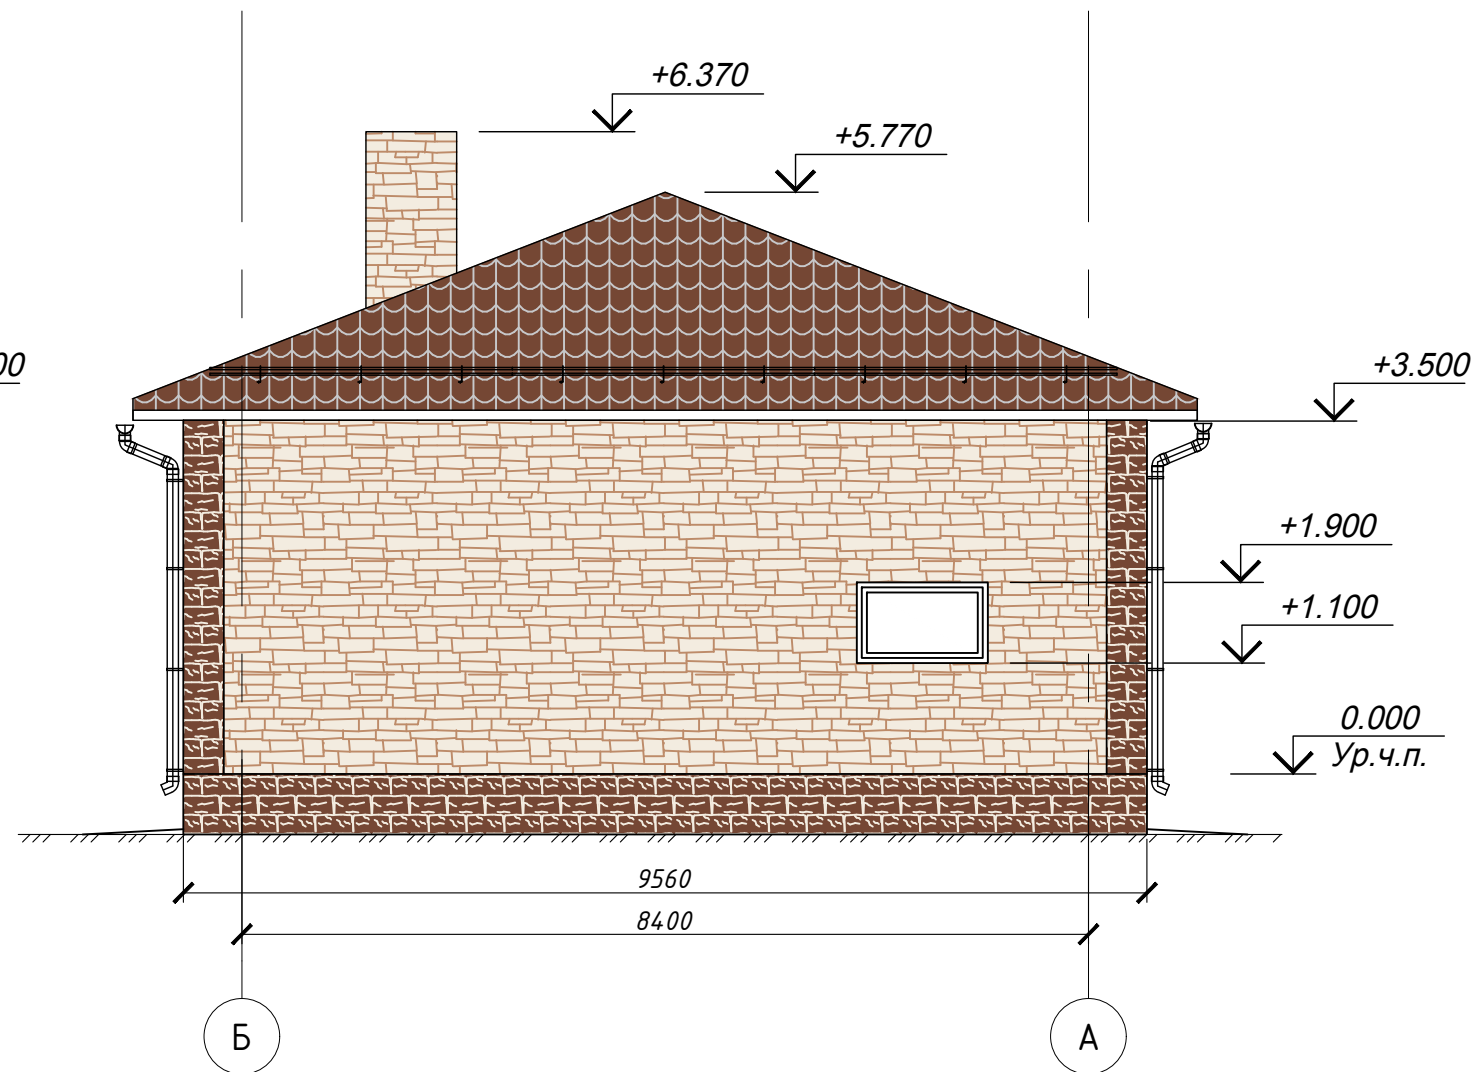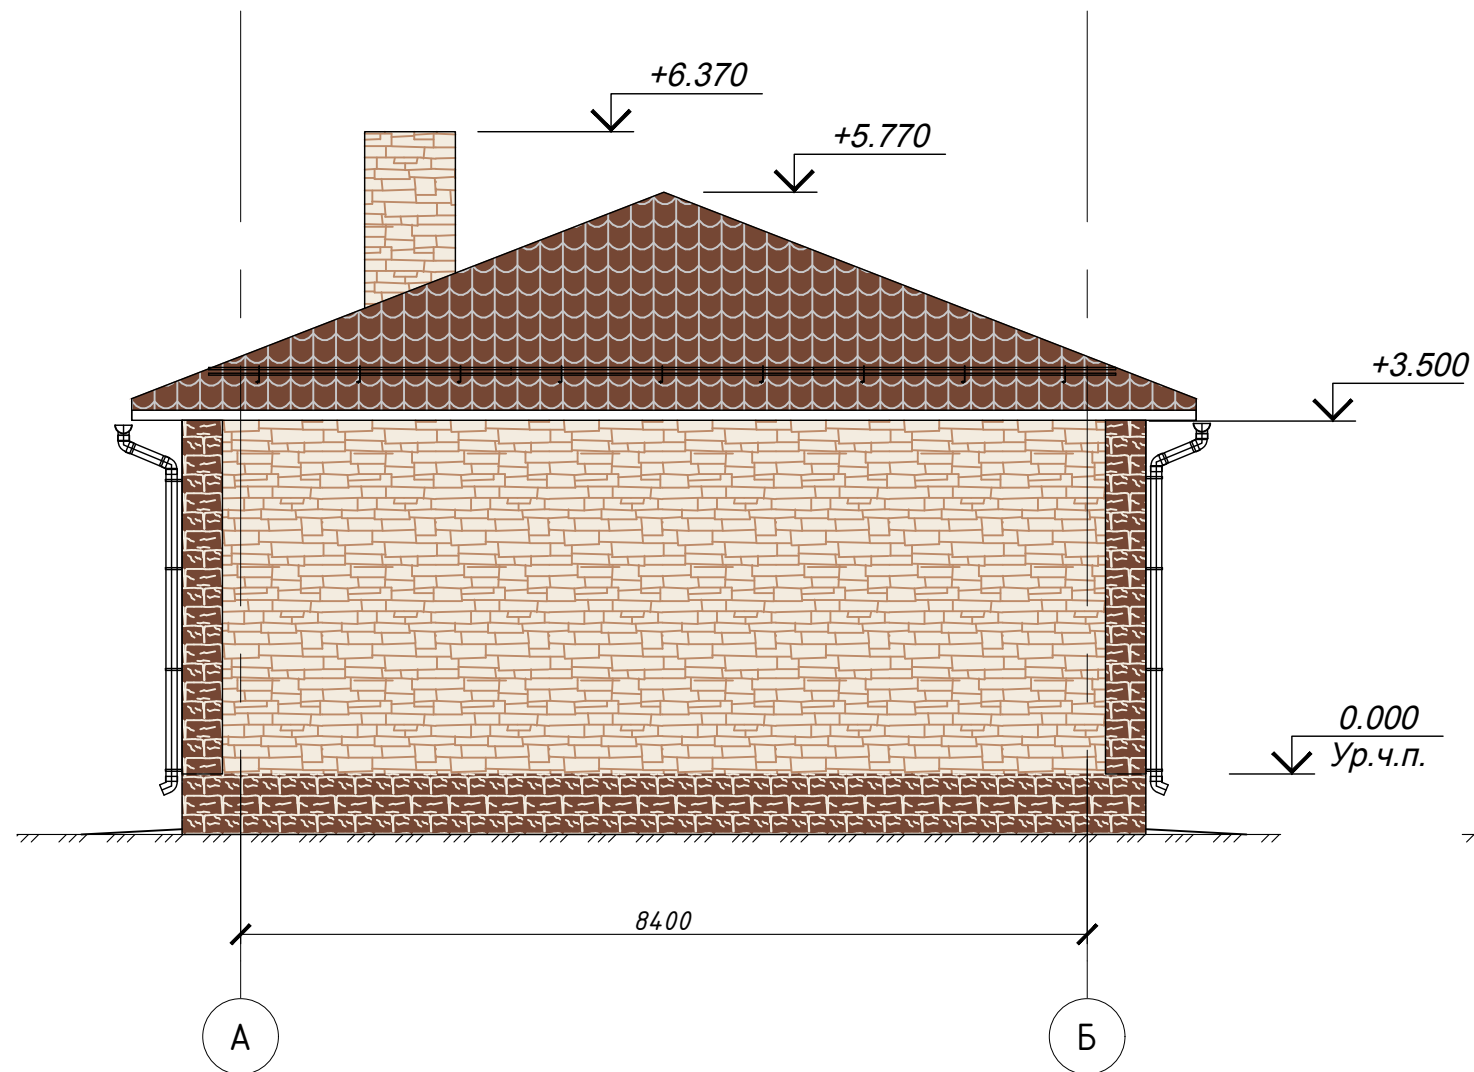


Взам. инв. №

Подпись и дата


Инв. № подл.

						101.03.09.2020			
						г. Чебаркуль, ул. Октябрьская, 72			
Изм.	Кол.уч.	Лист	№ док.	Подпись	Дата	Строительство магазинов продовольственных товаров	Стадия	Лист	Листов
Разраб.		Худякова			IX.2020		Э	6	12
Проверил		Дычков			IX.2020				
Гл. спец.		Дычков			IX.2020				
Рук. гр.		Дычков			IX.2020				
Н. контр.		Дычков			IX.2020	Зд.1 Фасад в осях А-В. и В-А	ООО "ПроектСтрой"		
ГИП		Дычков			IX.2020				

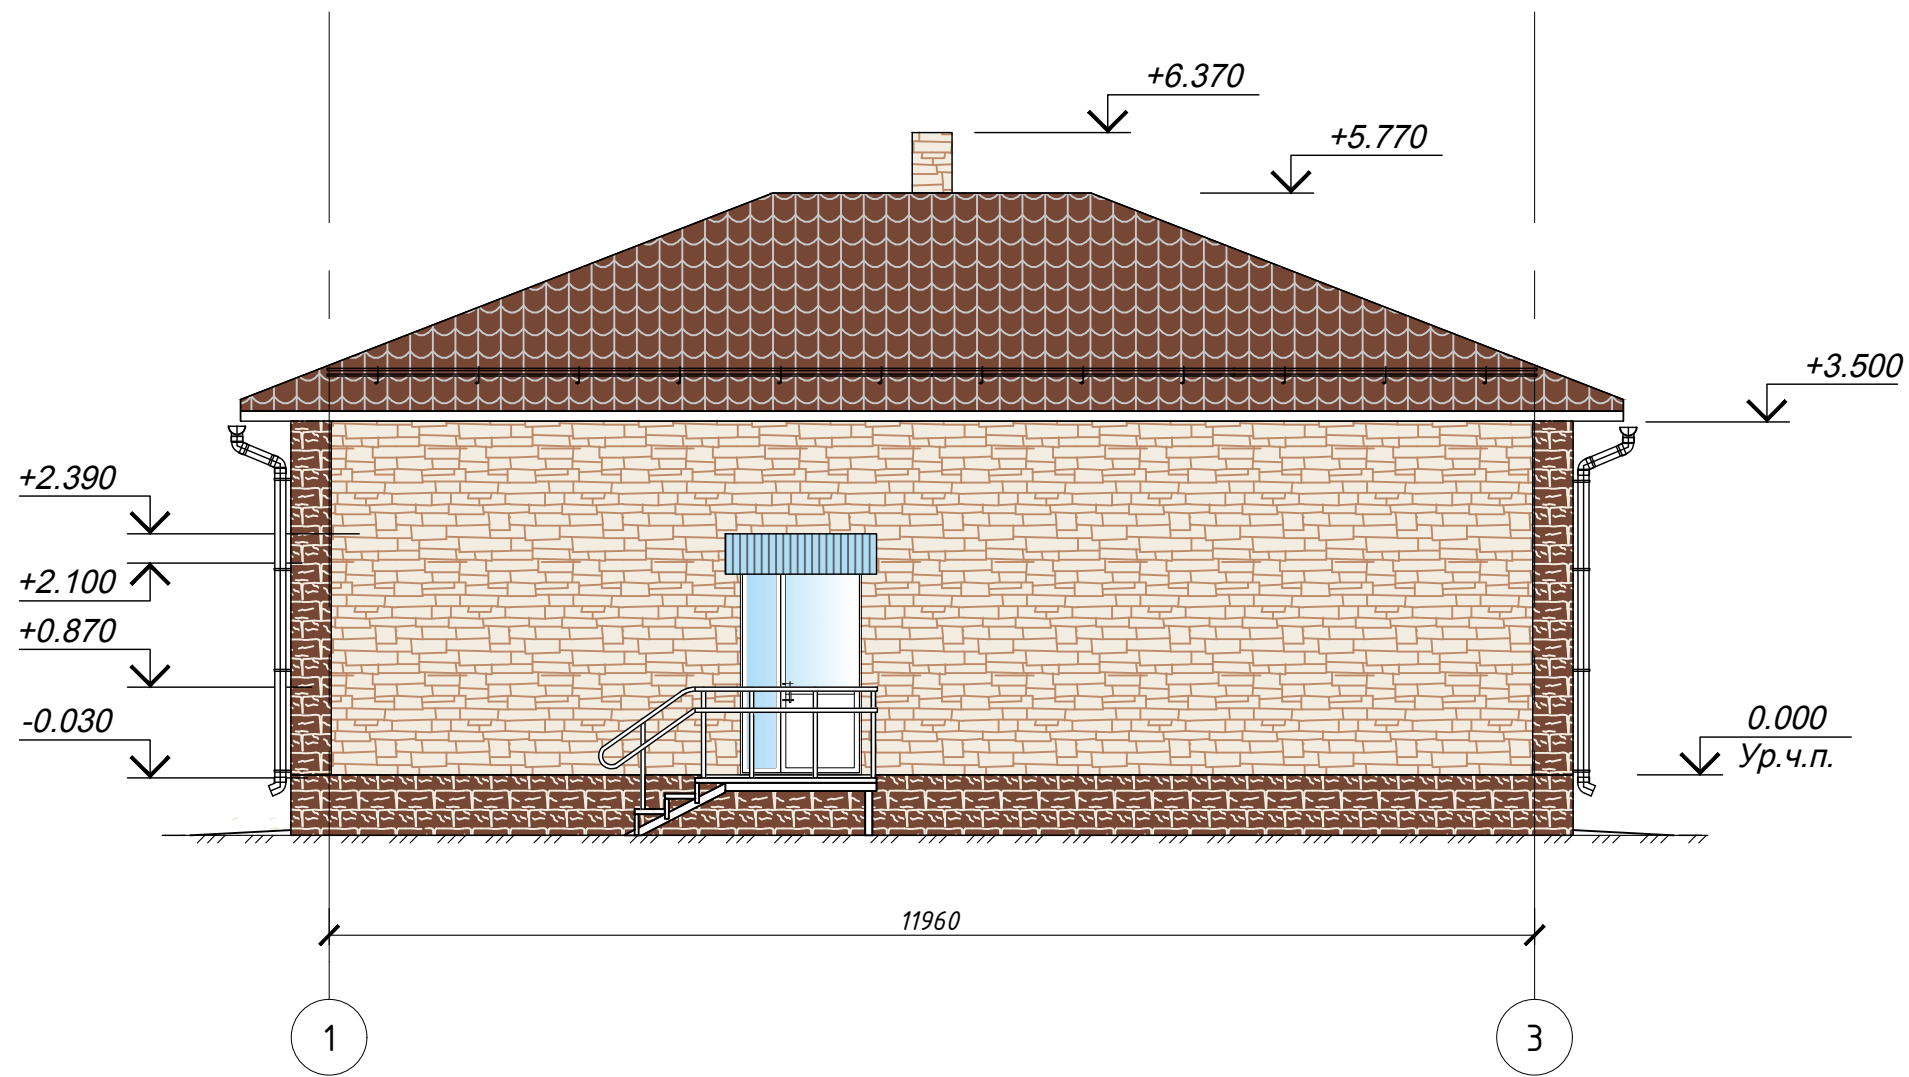

Взам. инв. №
Подпись и дата
Инв. № подл.


						101.03.09.2020			
						г. Чебаркуль, ул. Октябрьская, 72			
Изм.	Кол.уч.	Лист	№ док.	Подпись	Дата	Строительство магазинов продовольственных товаров	Стадия	Лист	Листов
Разраб.		Худякова			IX.2020		Э	7	12
Проверил		Дычков			IX.2020				
Гл. спец.		Дычков			IX.2020				
Рук. гр.		Дычков			IX.2020				
Н. контр.		Дычков			IX.2020				
ГИП		Дычков			IX.2020	Зд. 1 Фасад в осях 1-3	ООО "ПроектСтрой"		

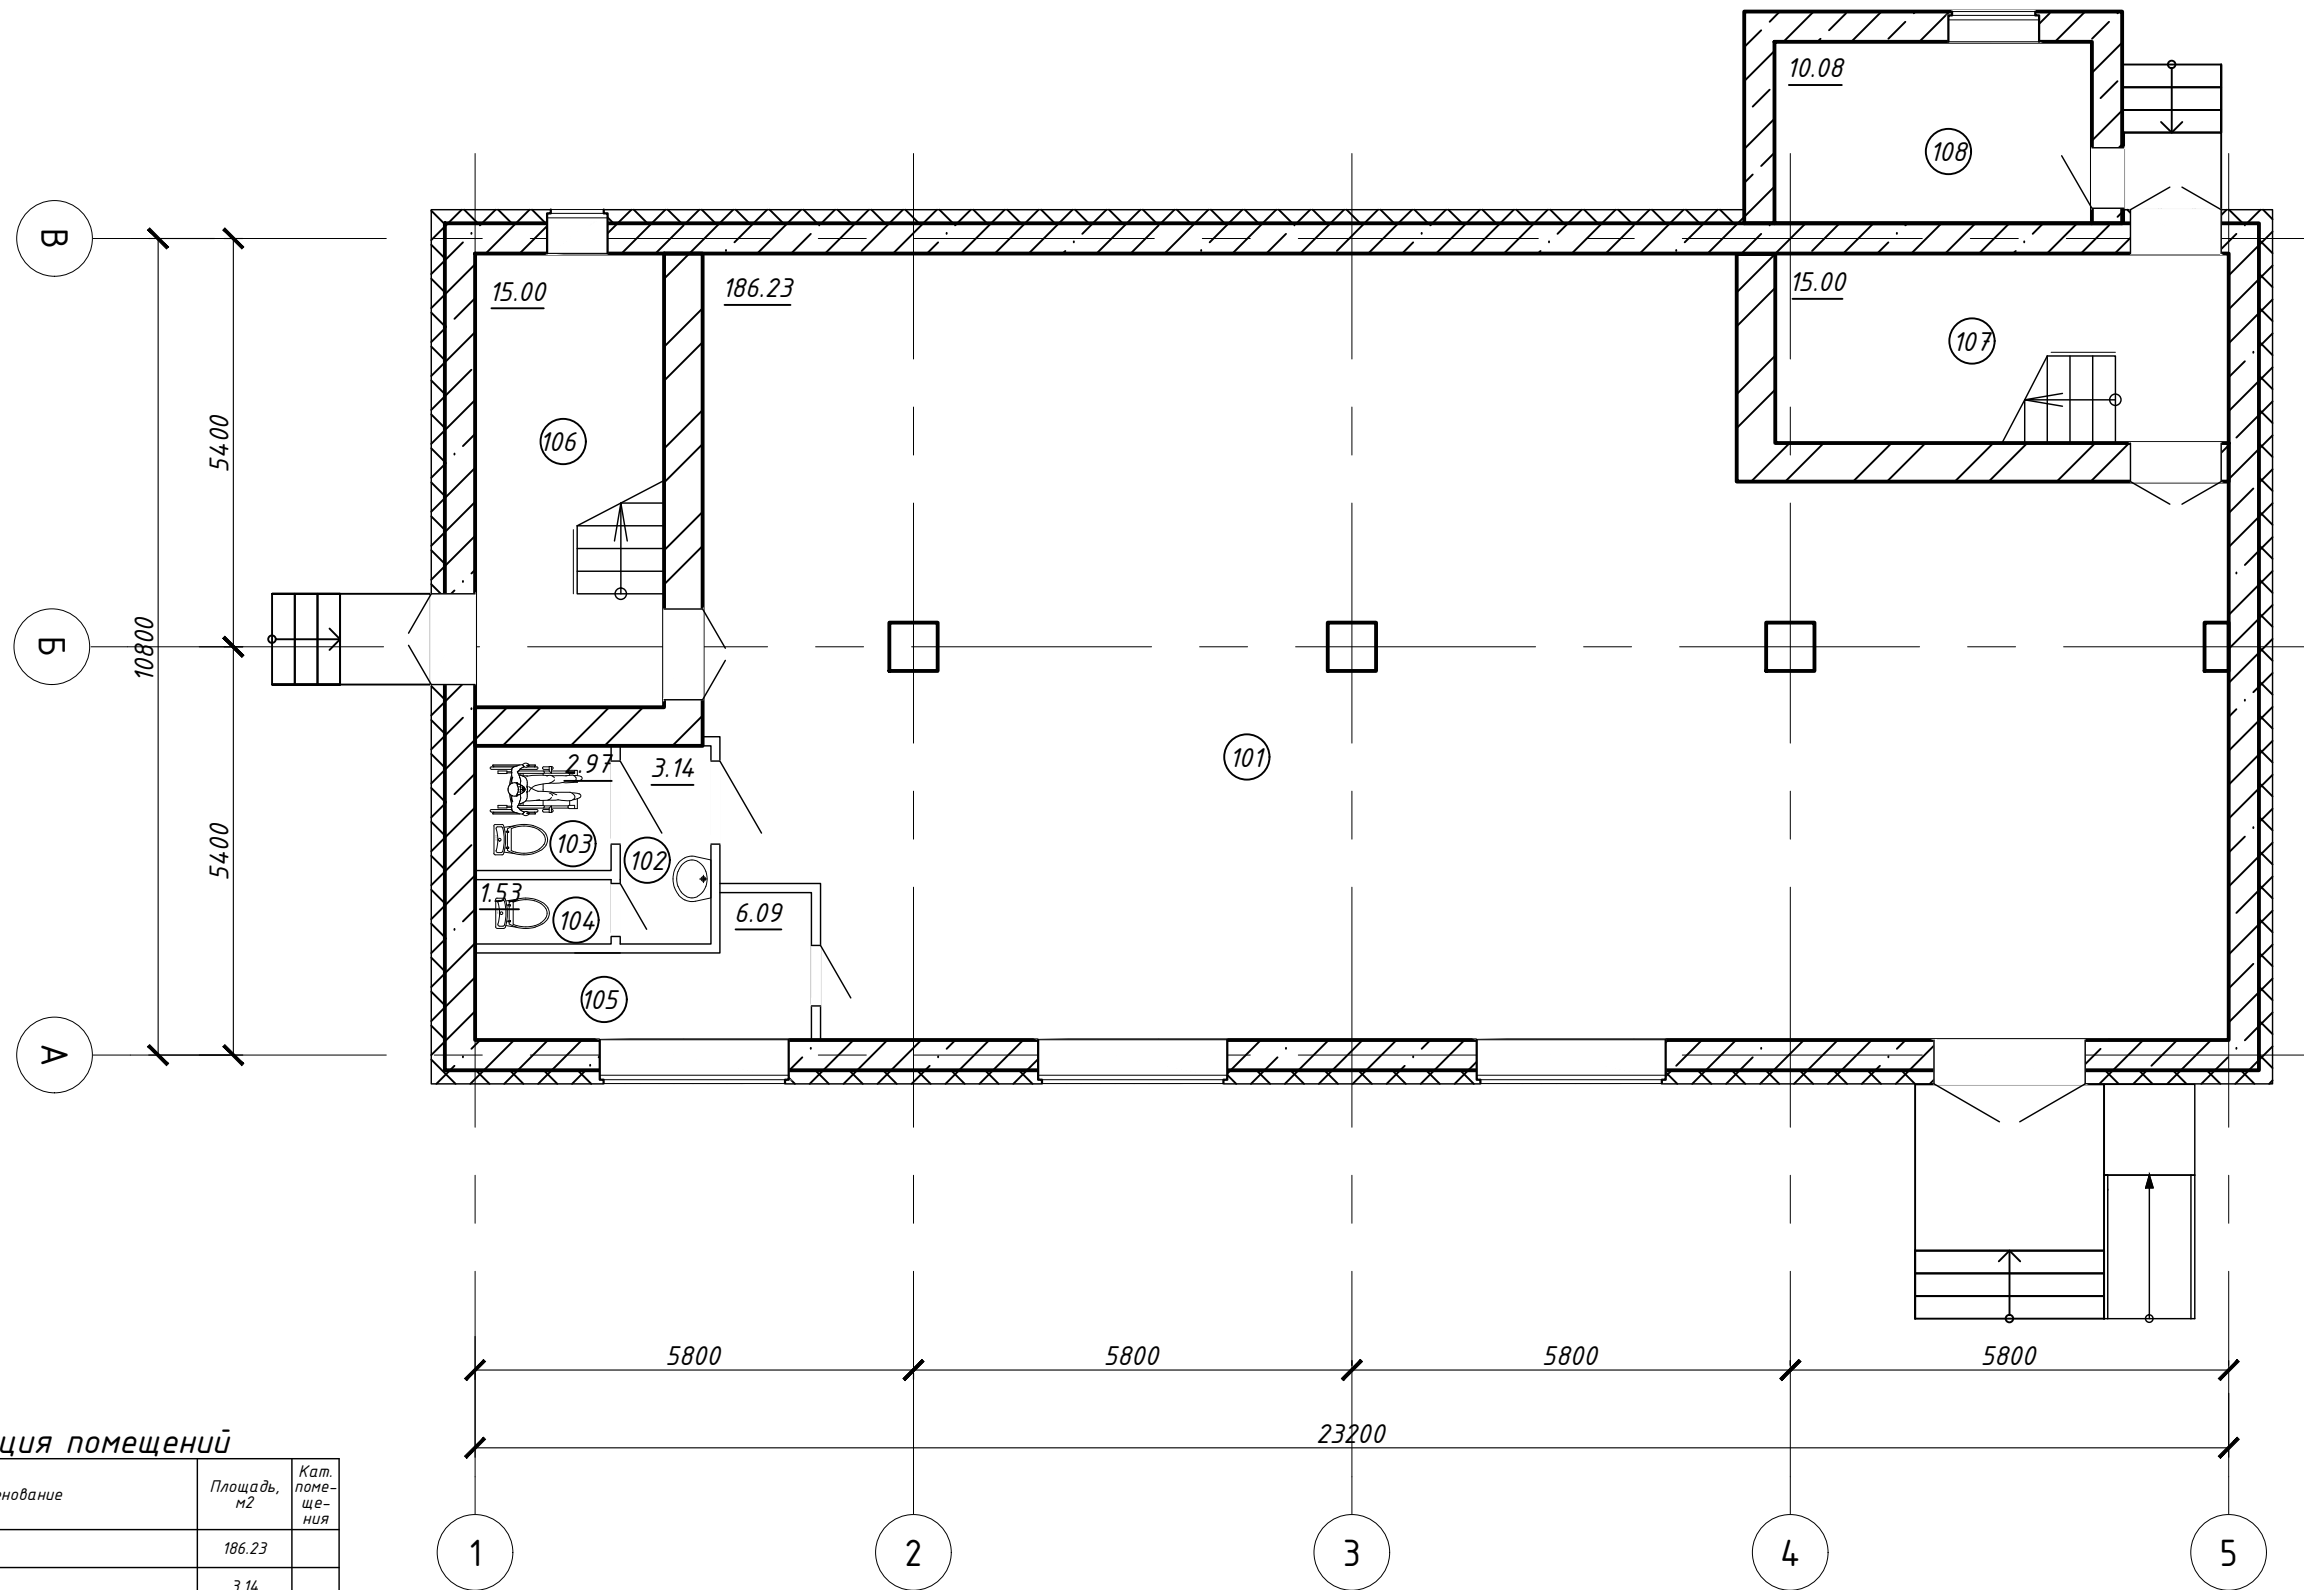

Экспликация помещений


Взам. инв. №	Номер помещения	Наименование	Площадь, м²	Кат. помещения
	101	Торговый зал	186.23	
	102	Коридор санузла	3.14	
	103	Кабина для МКД	2.97	
	104	Кабина	1.53	
	105	Кабинет	6.09	
	106	Лестничная клетка №1	15.00	
	107	Лестничная клетка №2	15.00	
	108	Котельная	10.08	
	201	Торговый зал	186.23	
	202	Коридор санузла	3.14	
	203	Кабина для МКД	2.97	
	204	Кабина	1.53	
	205	Кабинет	6.09	
	206	Лестничная клетка №1	15.00	
	207	Лестничная клетка №2	15.00	

						101.03.09.2020			
						г. Чебаркуль, ул. Октябрьская, 72			
Изм.	Кол.уч.	Лист	№ док.	Подпись	Дата	Строительство магазинов продовольственных товаров	Стадия	Лист	Листов
Разраб.				Худякова	IX.2020		Э	8	12
Проверил				Дычков	IX.2020				
Гл. спец.				Дычков	IX.2020				
Рук. гр.				Дычков	IX.2020				
Н.контр.				Дычков	IX.2020	2. План первого этажа на отп. 0.000 ООО "ПроектСтрой"			
ГИП				Дычков	IX.2020				

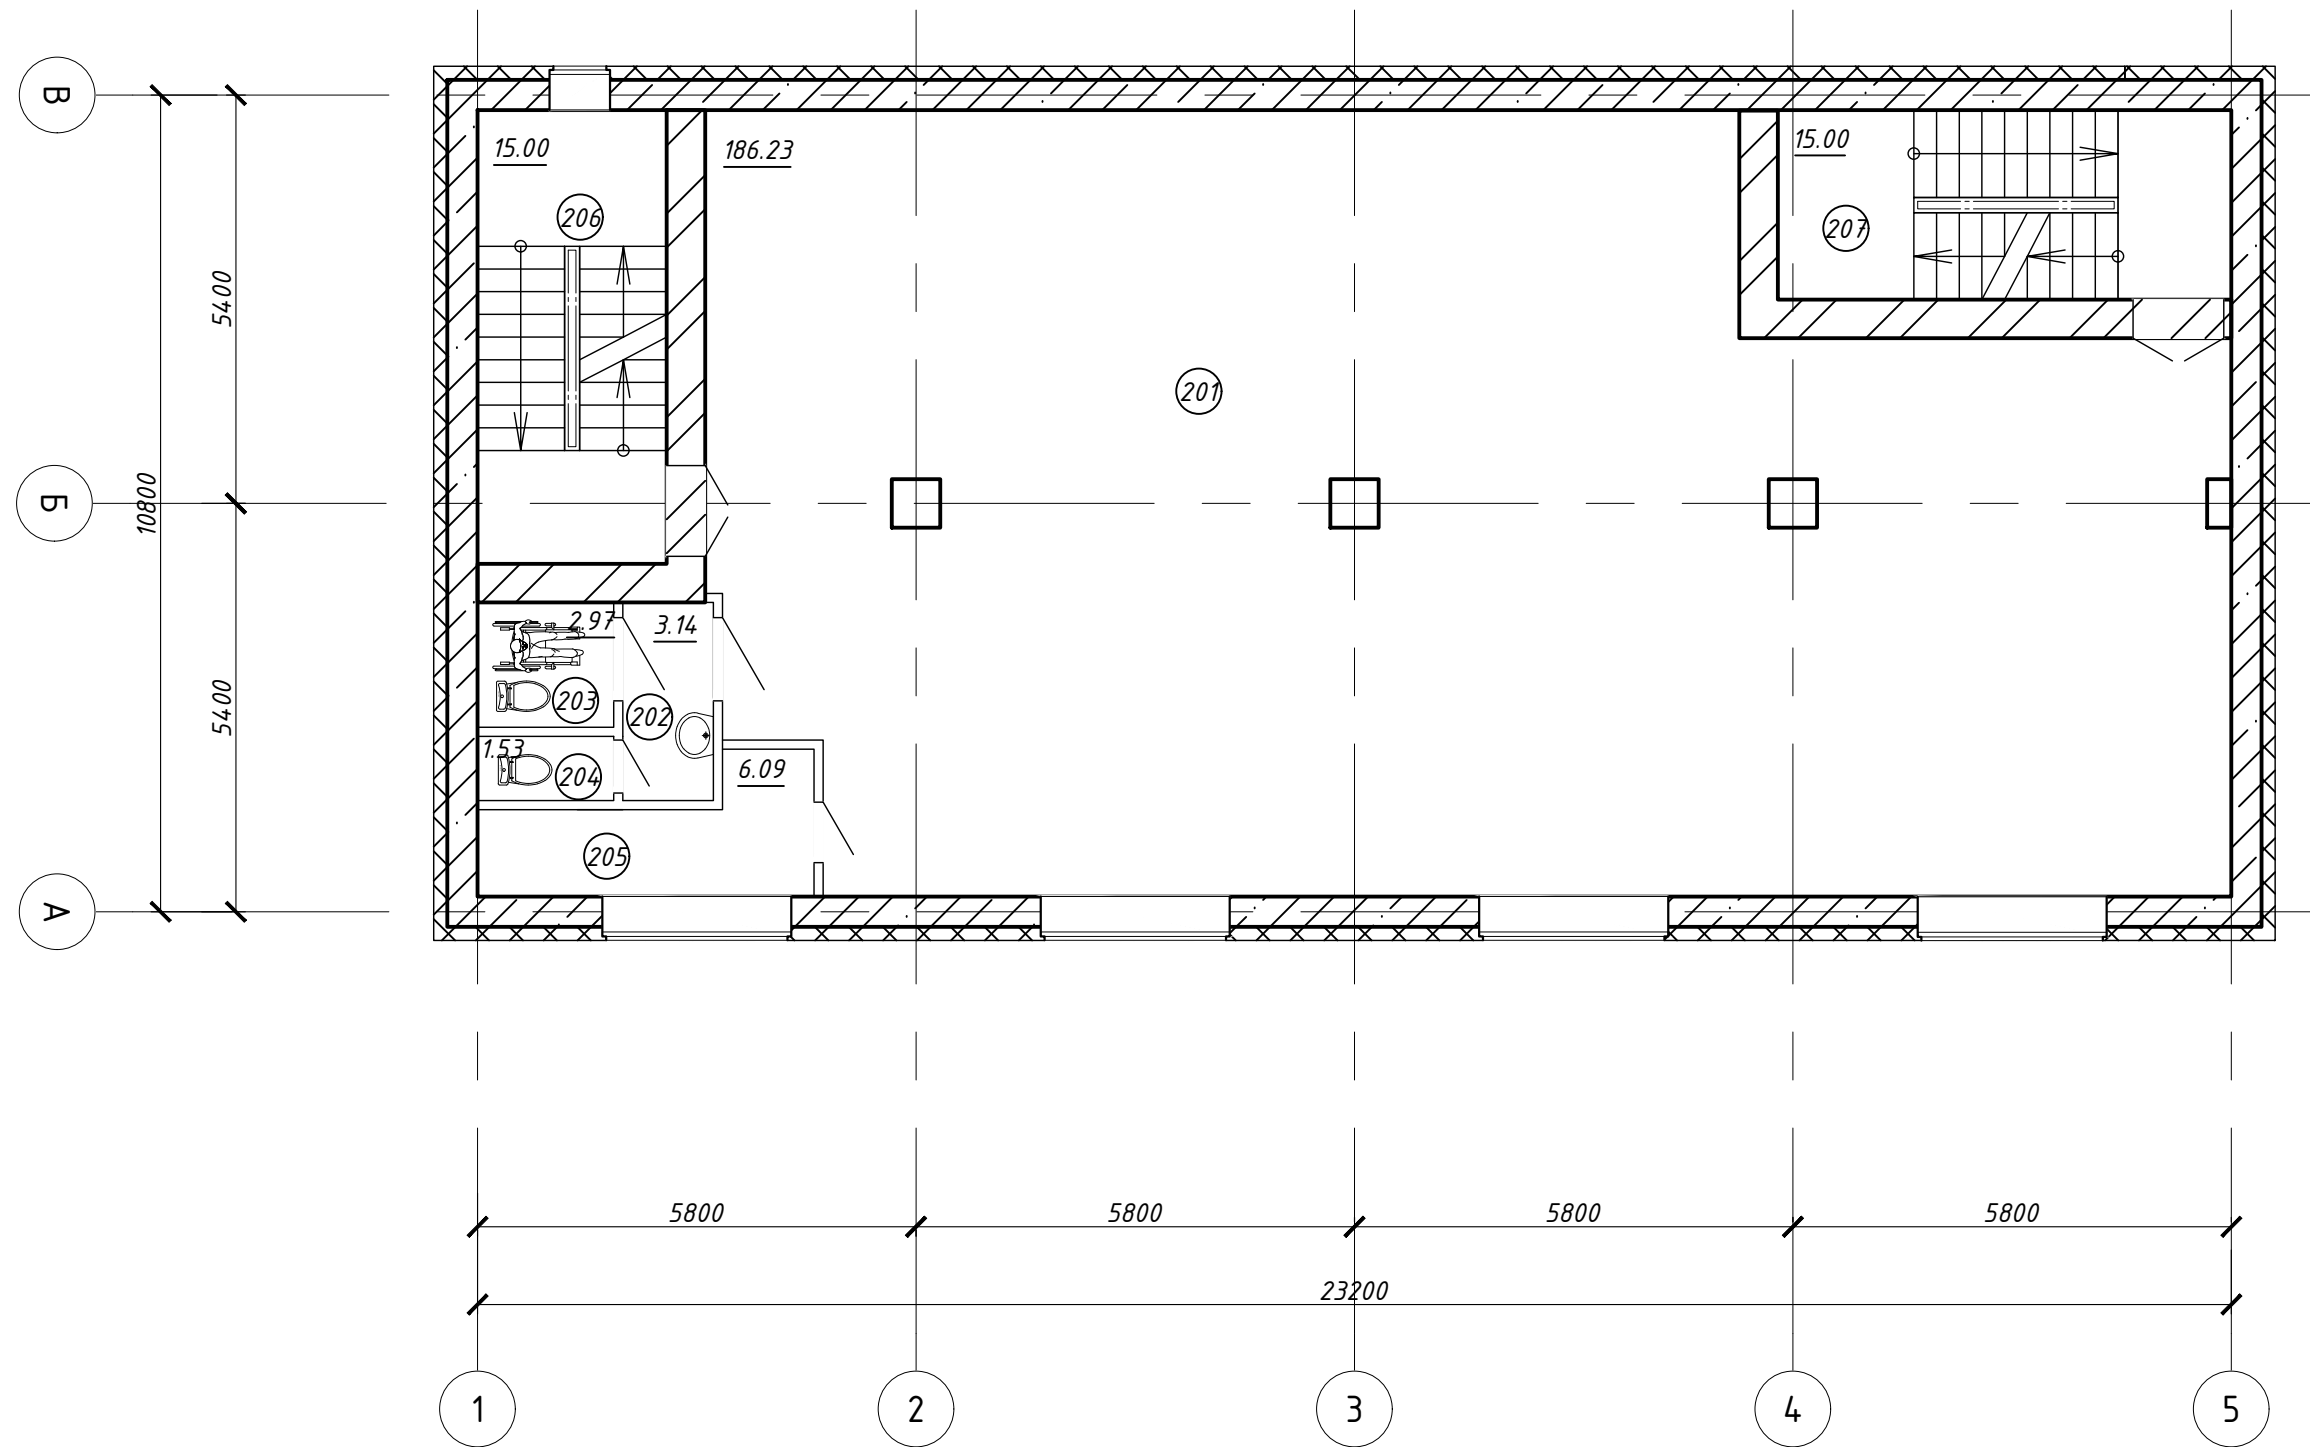


Инв.№подл.	Подпись и дата	Взам.инв.№
------------	----------------	------------

						101.03.09.2020				
						г. Чебаркуль, ул. Октябрьская, 72				
Изм.	Кол.уч.	Лист	№док.	Подпись	Дата	Строительство магазинов продовольственных товаров	Стадия	Лист	Листов	
Разраб.		Худякова			IX.2020		2. План второго этажа на отп. 3.300	Э	9	12
Проверил		Дычков			IX.2020					
Гл.спец.		Дычков			IX.2020					
Рук.гр.		Дычков			IX.2020					
Н.контр.		Дычков			IX.2020					
ГИП		Дычков			IX.2020	ООО "ПроектСтрой"				

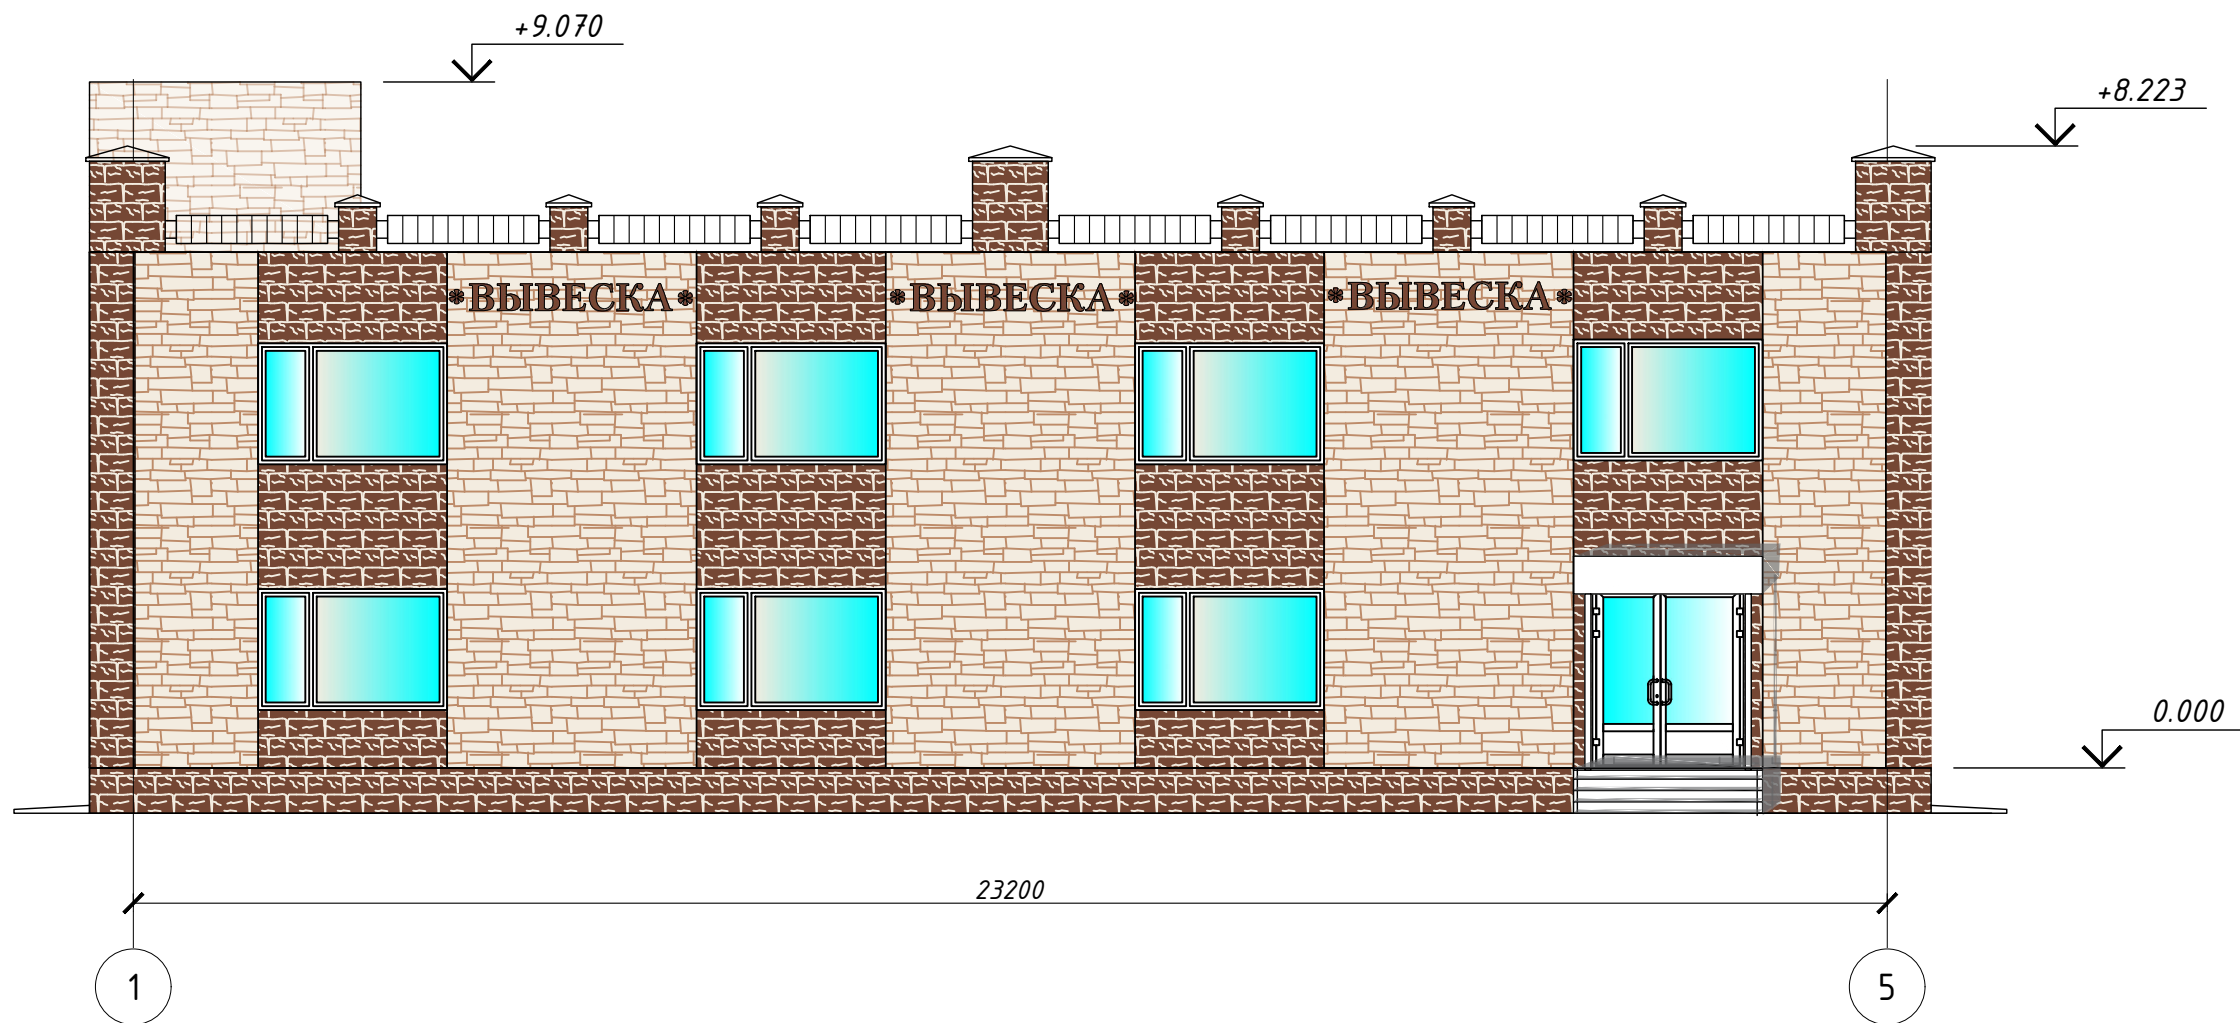



Взам. инв. №
Подпись и дата
Инв. № подл.

						101.03.09.2020			
						г. Чебаркуль, ул. Октябрьская, 72			
Изм.	Кол.уч.	Лист	№ док.	Подпись	Дата	Строительство магазинов продовольственных товаров	Стадия	Лист	Листов
Разраб.		Худякова			IX.2020		Э	10	12
Проверил		Дычков			IX.2020				
Гл. спец.		Дычков			IX.2020				
Рук. гр.		Дычков			IX.2020				
Н.контр.		Дычков			IX.2020	Зд. 2. Фасад в осях 1-5	ООО "ПроектСтрой"		
ГИП		Дычков			IX.2020				

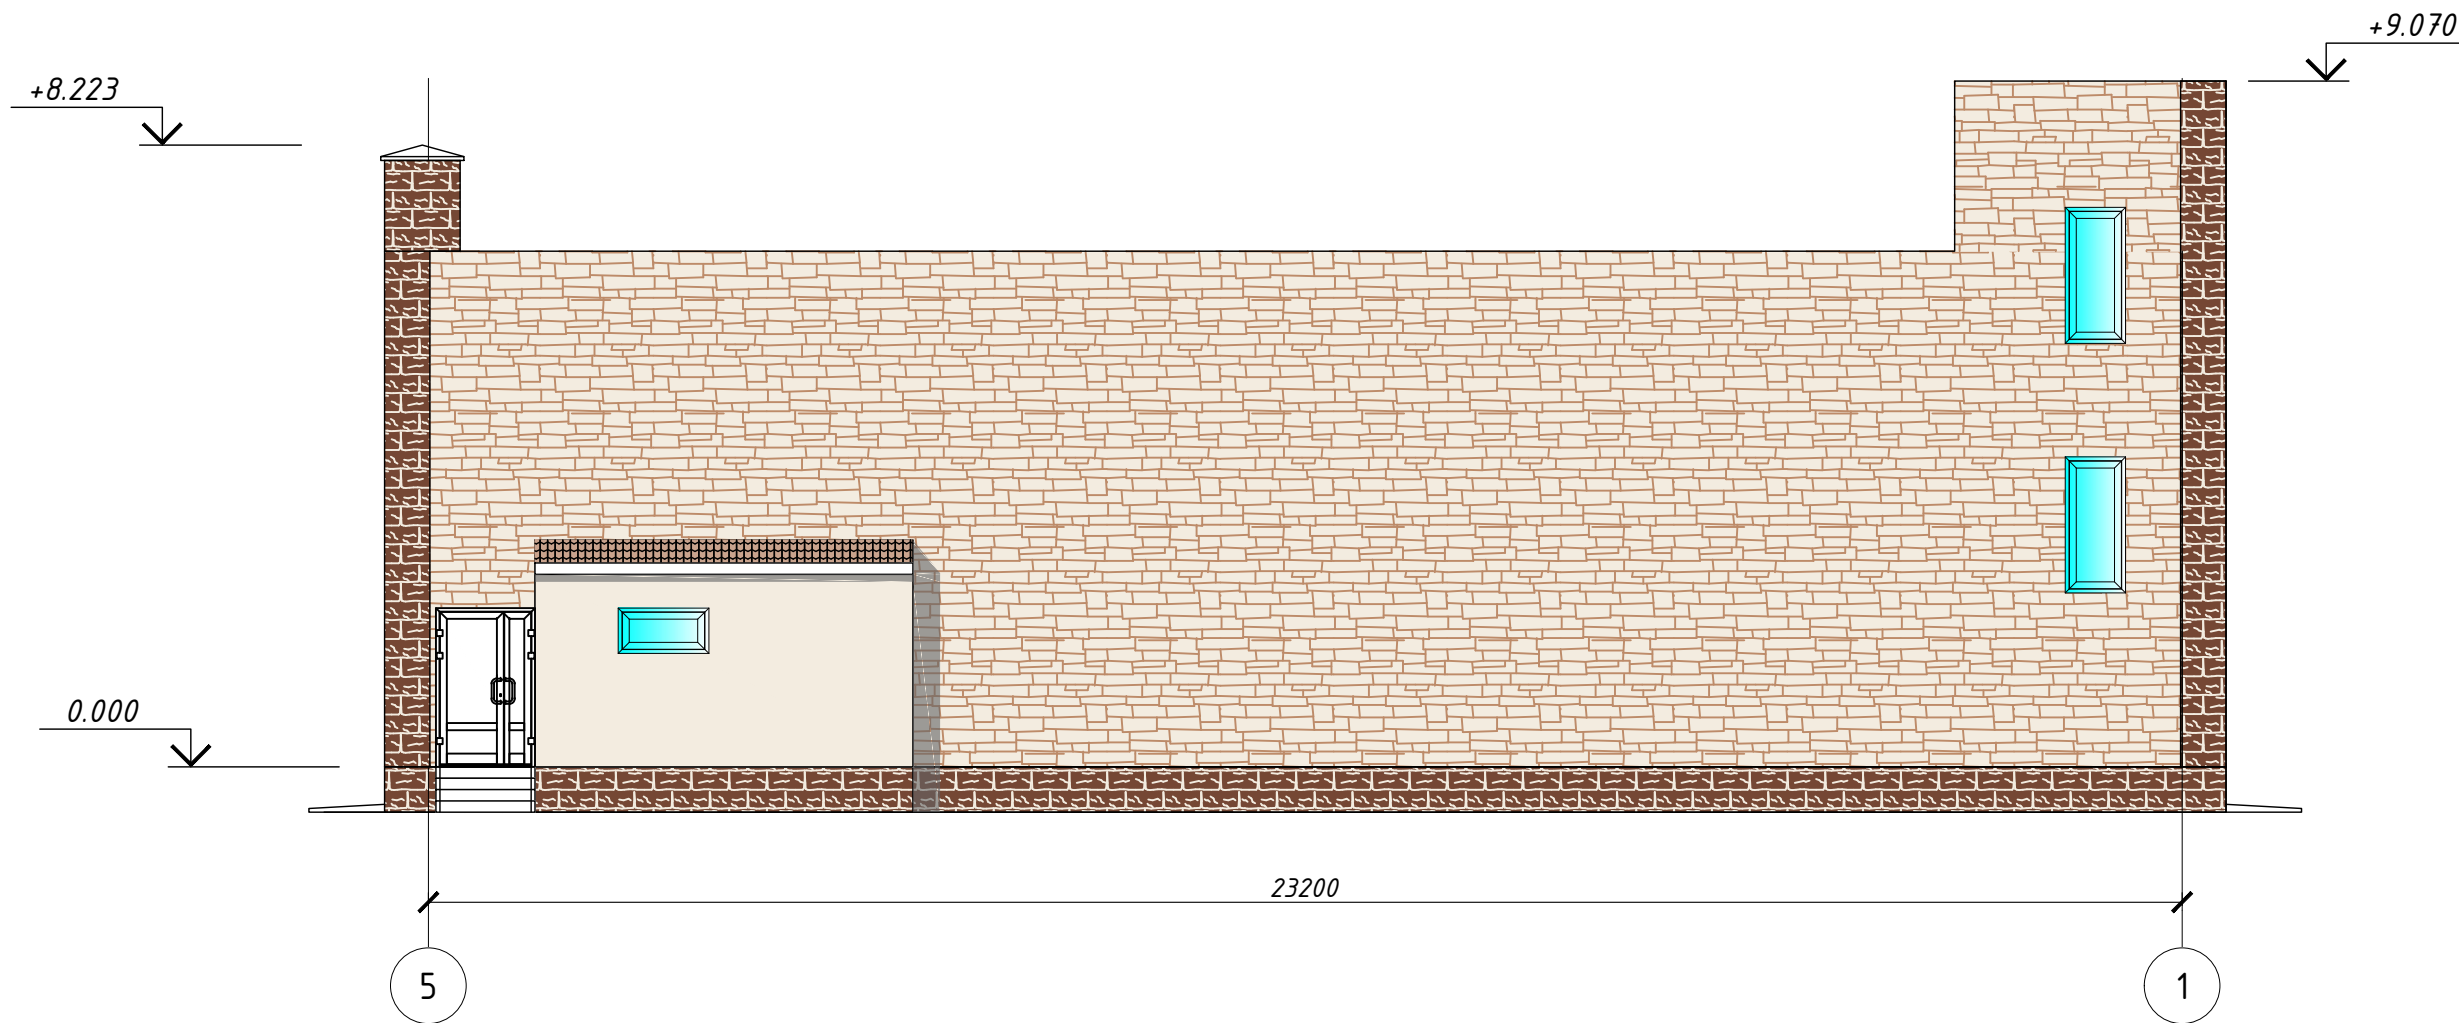

Взам. инв. №
Подпись и дата
Инв. № подл.

						101.03.09.2020			
						г. Чебаркуль, ул. Октябрьская, 72			
Изм.	Кол.уч.	Лист	№ док.	Подпись	Дата	Строительство магазинов продовольственных товаров	Стадия	Лист	Листов
Разраб.					IX.2020		Э	11	12
Проверил					IX.2020				
Гл. спец.					IX.2020				
Рук. гр.					IX.2020				
Н. контр.					IX.2020				
ГИП					IX.2020	Зд. 2. Фасад в осях 5-1	ООО "ПроектСтрой"		

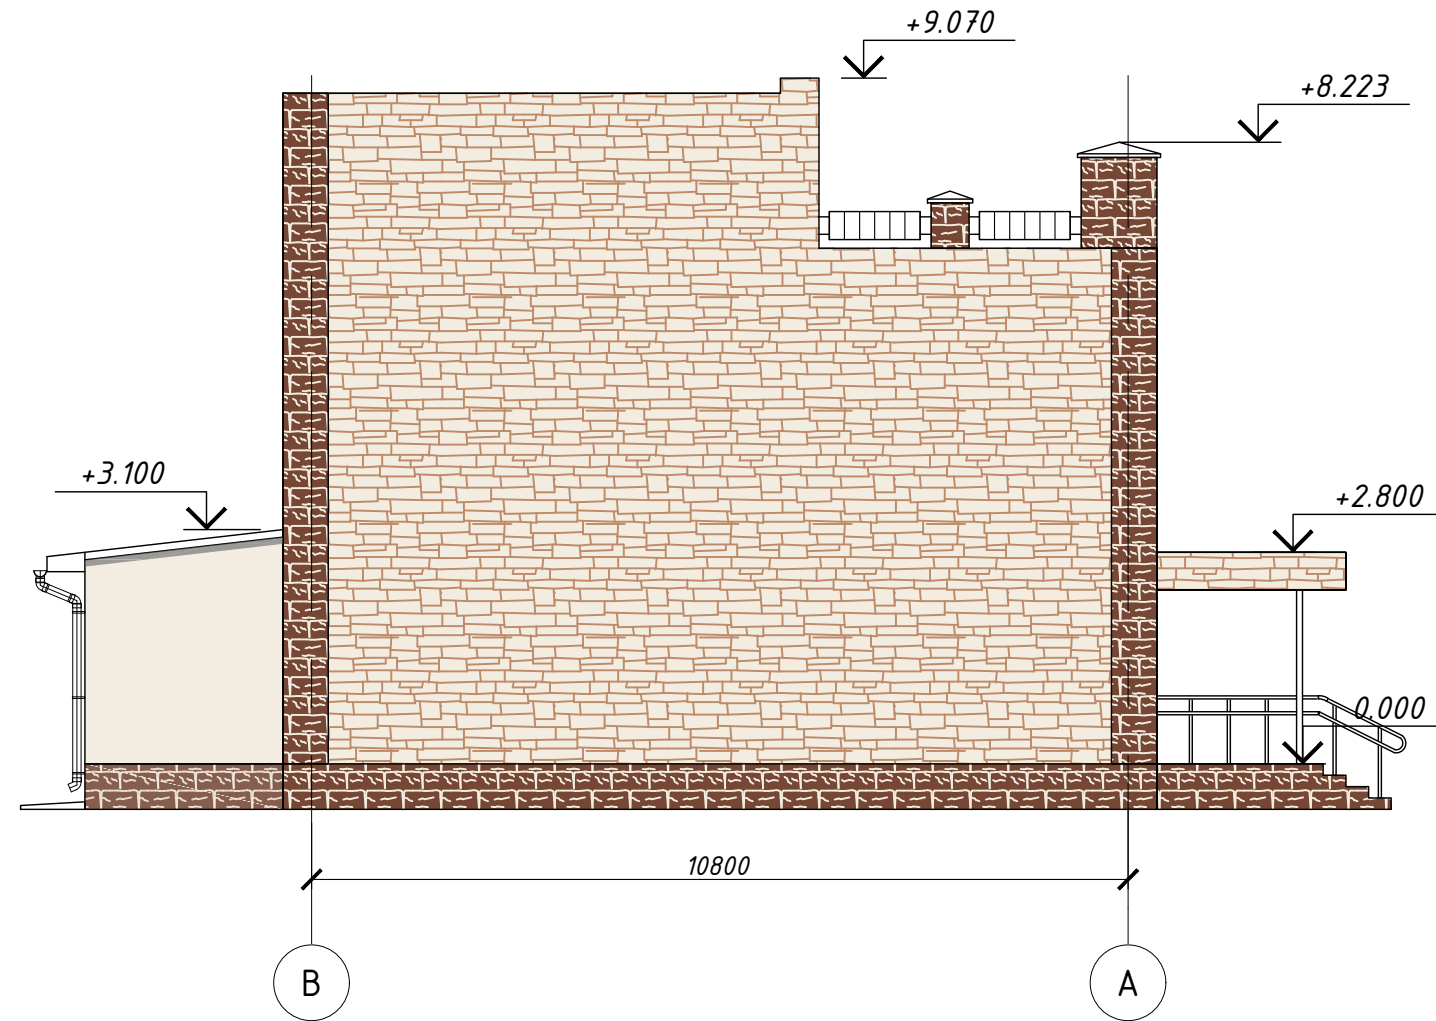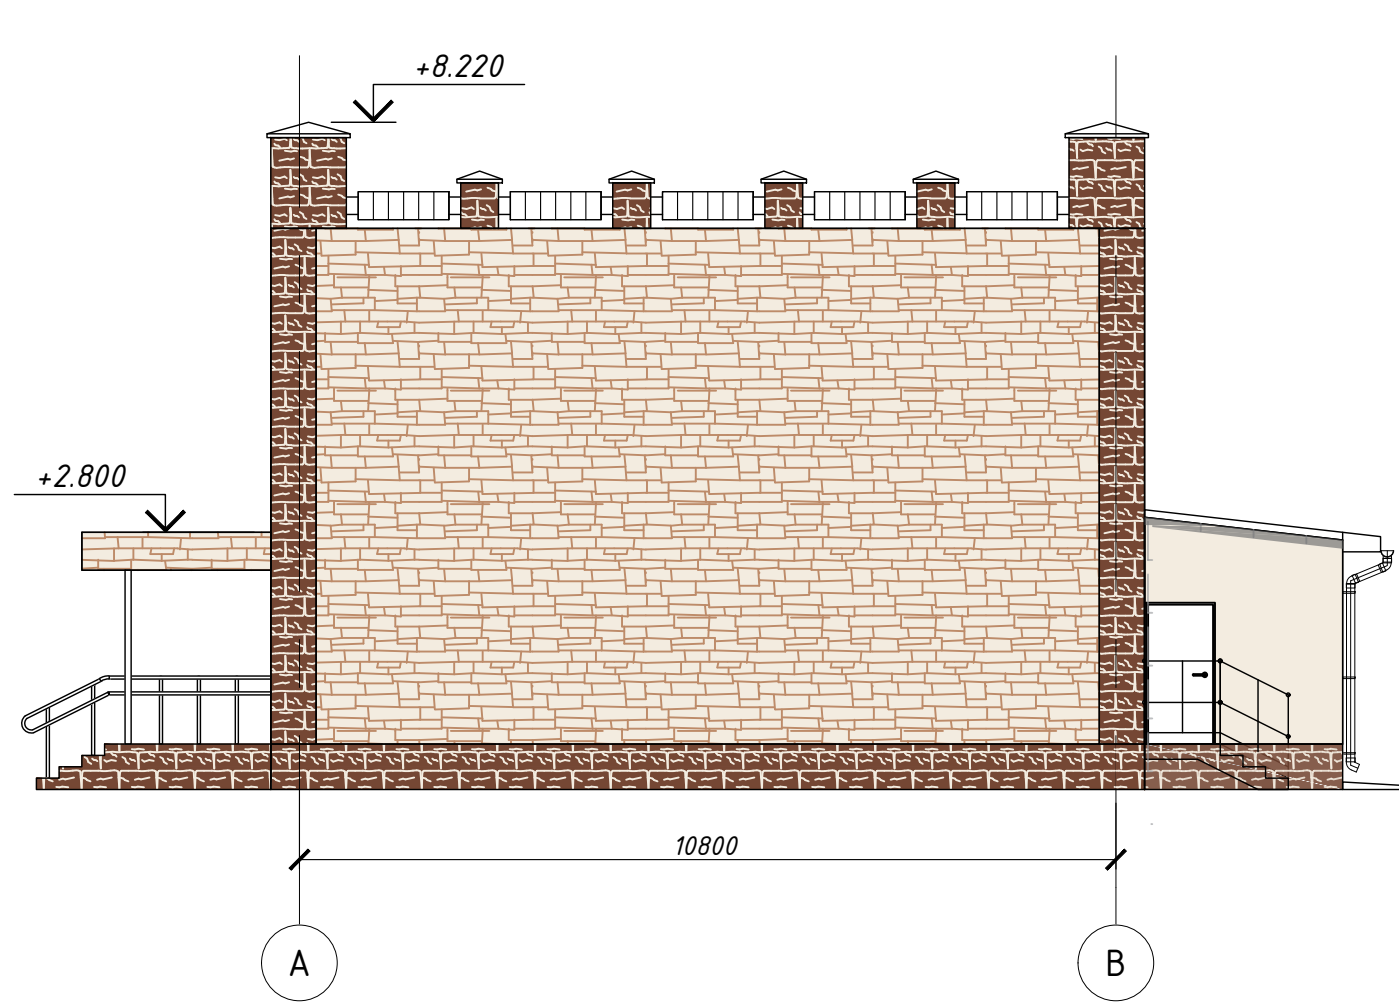

Взам. инв. №
Подпись и дата
Инв. № подл.

						101.03.09.2020			
						г. Чебаркуль, ул. Октябрьская, 72			
Изм.	Кол.уч.	Лист	№ док.	Подпись	Дата	Строительство магазинов продовольственных товаров	Стадия	Лист	Листов
Разраб.		Худякова			IX.2020		Э	12	12
Проверил		Дычков			IX.2020	Фасад в осях А-В. Фасад в осях В-А	ООО "ПроектСтрой"		
Гл. спец.		Дычков			IX.2020				
Рук. гр.		Дычков			IX.2020				
Н. контр.		Дычков			IX.2020				
ГИП		Дычков			IX.2020				