



Общество с ограниченной ответственностью
«СОВРЕМЕННЫЕ ПРОЕКТНЫЕ РЕШЕНИЯ»

Объект: "Производственное здание в Челябинской обл.,
г.Чебаркуль, ул.Суворова, 9Ж"

Эскизный проект

Шифр 15.12.4933-Э

2020г.

Ведомость основных комплектов чертежей

Обозначение	Наименование	Примечание
15.12.4933-Э	Эскизный проект.	

Ведомость чертежей основного комплекта АС

Лист	Наименование	Примечание
1	Общие данные.	
2	Ситуационный план.	
3	Схема планировочной организации земельного участка.	
4	План 1-го этажа. Экспликация помещений 1-го этажа. План 2-го этажа. Экспликация помещений 2-го этажа.	
5	Фасад здания вдоль оси "В" в осях "10"- "1". Фасад здания вдоль оси "А" в осях "3"- "10". Ведомость отделки фасадов	
6	Фасад здания вдоль оси "10" в осях "А"- "В". Фасад здания вдоль оси "1" в осях "В"- "А".	

Согласовано

Взам. инв. №

Подп. и дата

Инв. № подл.

Технические решения, принятые в рабочих чертежах, соответствуют требованиям экологических, санитарно-гигиенических, противопожарных и других норм, действующих на территории РФ, и обеспечивают безопасную для жизни и здоровья людей эксплуатацию объекта при соблюдении правил, предусмотренных рабочими чертежами мероприятий.

ГИП




Ковалев С.М.

						15.12.4933-Э			
						Челядинская обл., г Чебаркуль, ул. Суворова, 9Ж.			
Изм.	Кол.ч.	Лист	№ док.	Подп.	Дата	Производственное здание	Стадия	Лист	Листов
Разраб.		Старков			10.2020		Э	1	6
ГИП		Ковалев			10.2020				
Н.контр		Ковалев			10.2020				
						Общие данные.	ООО "Современные проектные решения"		




Ситуационный план

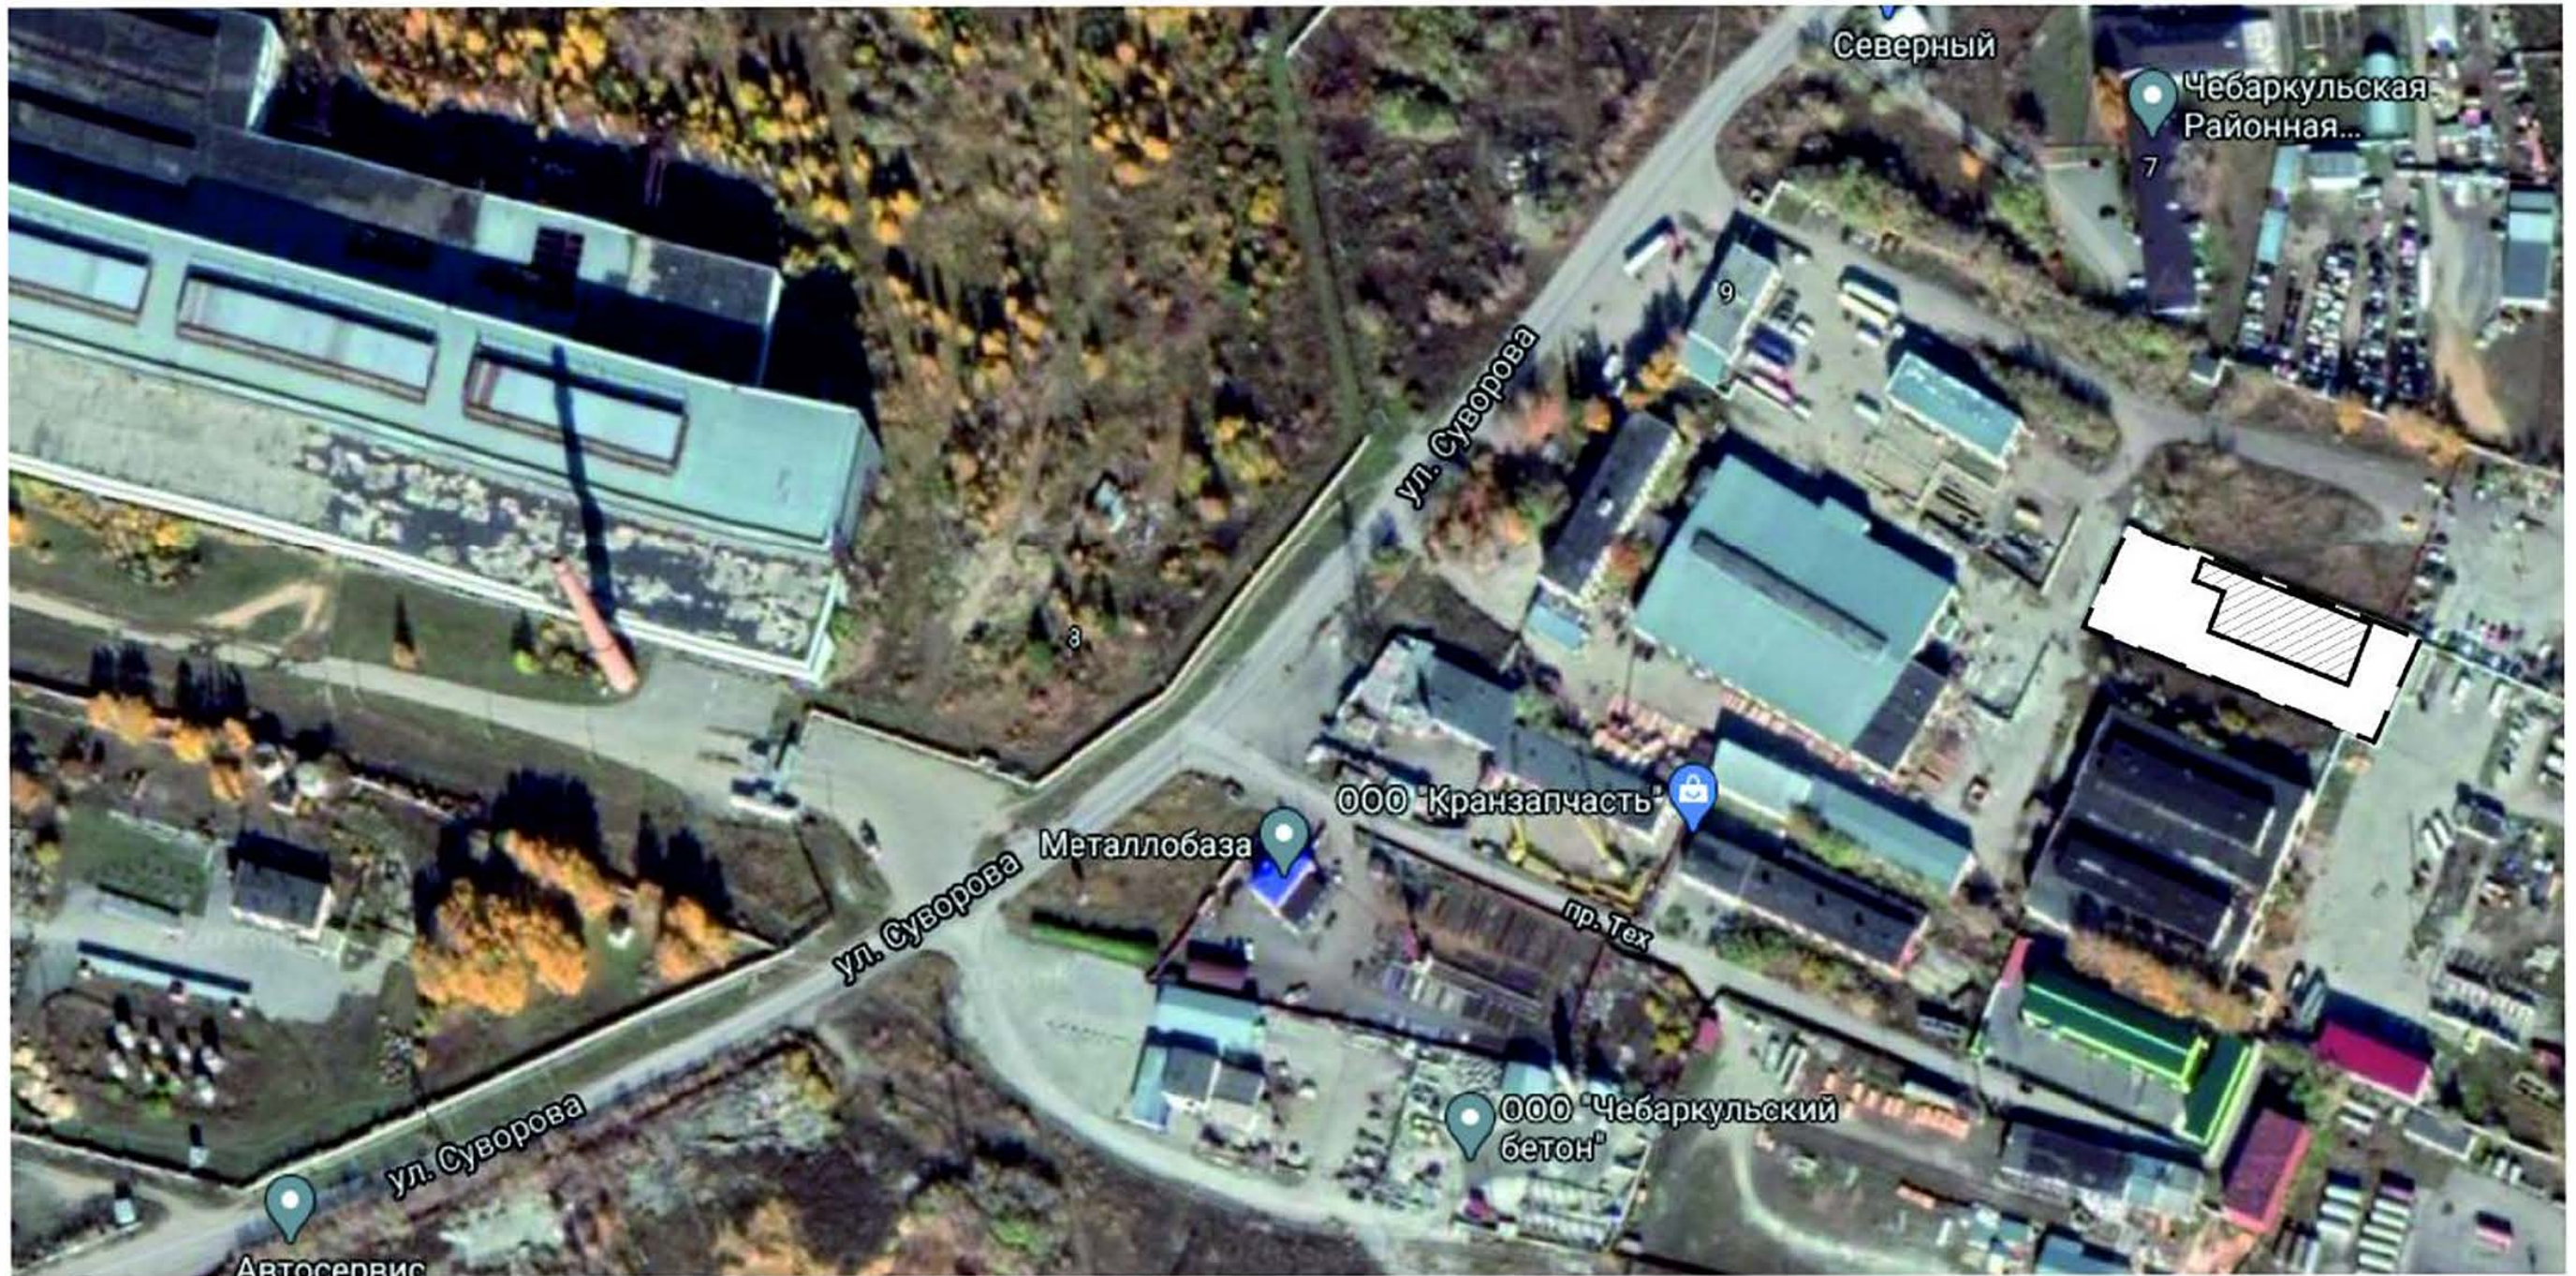

Условные обозначения



- Проектируемое здание

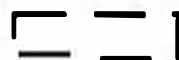

- Граница проектируемого земельного участка


Согласовано

Взам. инв. №

Подп. и дата

Инв. № подл.

						15.12.4933-Э			
						Челябинская обл., г. Чебаркуль, ул.Суворова, 9Ж			
Изм.	Кол. уч.	Лист	№ док	Подпись	Дата	Производственное здание	Стадия	Лист	Листов
							Э	2	
Разработал		Старков					г. Чебаркуль ООО "Современные проектные решения"		
ГИП		Ковалев							
Н. контроль		Ковалев							
						Ситуационный план			

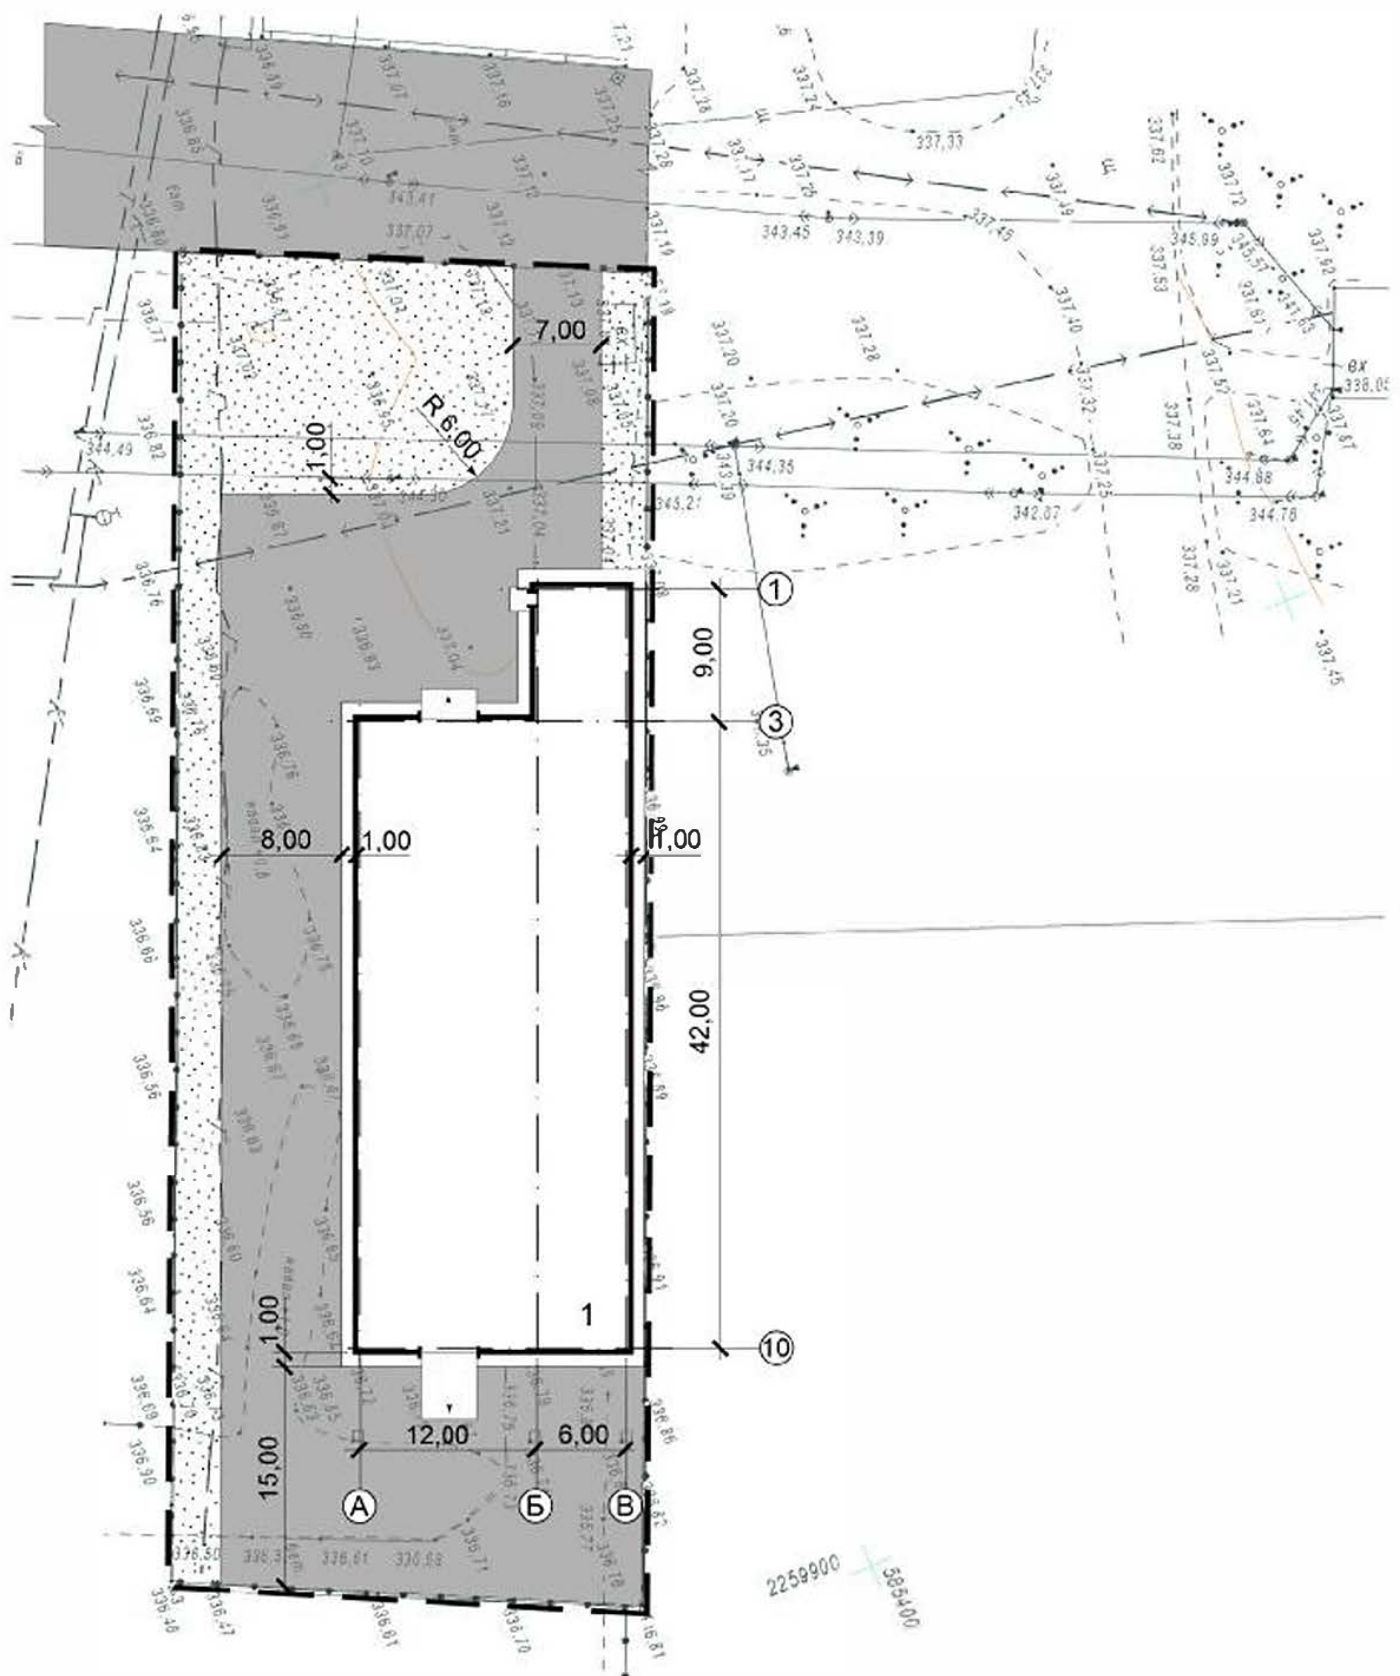

Ведомость жилых и общественных зданий и сооружений

Номер на генплане	Наименование и обозначение	Этажность	Количество		Площадь, м ²				Строительный объем, м ³	
			Зданий, сооруж.	Квартир	Застройки		Общая		Надземн. Часть	Подземн. Часть
					Здания	Всего	Здания	Всего		
1	Ремонтный цех (проект.)	2	1	-	-	1008,4	1008,4	915,47	915,47	-

Технико-экономические показатели

Площадь участка проектирования - 2825,00 кв.м
 Площадь застройки - 1008,4 кв.м
 Площадь покрытий площадок, дорожек, проездов - 1243,6 кв.м
 Площадь озеленения - 573,0 кв.м

Условные обозначения

- Граница проектируемого земельного участка
- Проезд проектируемый


1. По периметру проектируемого здания выполнить отмостку шириной 1000 мм, общая площадь отмостки 134,1 кв.м.

Согласовано


Инв. № подл.	Подп. и дата	Взам. инв. №

15.12.4933-Э						
Челябинская обл., г. Чебаркуль, ул. Суворова, 9Ж						
Изм.	Коп. уч.	Лист	№ док.	Подпись	Дата	
Разработал	Старков		Производственное здание			
ГИП	Ковалев					
Н. контроль	Ковалев					
Схема планировочной организации земельного участка. М 1:500.				Стадия	Лист	Листов
				Э	3	
				г. Чебаркуль ООО "Современные проектные решения"		

План 1-ого этажа здания

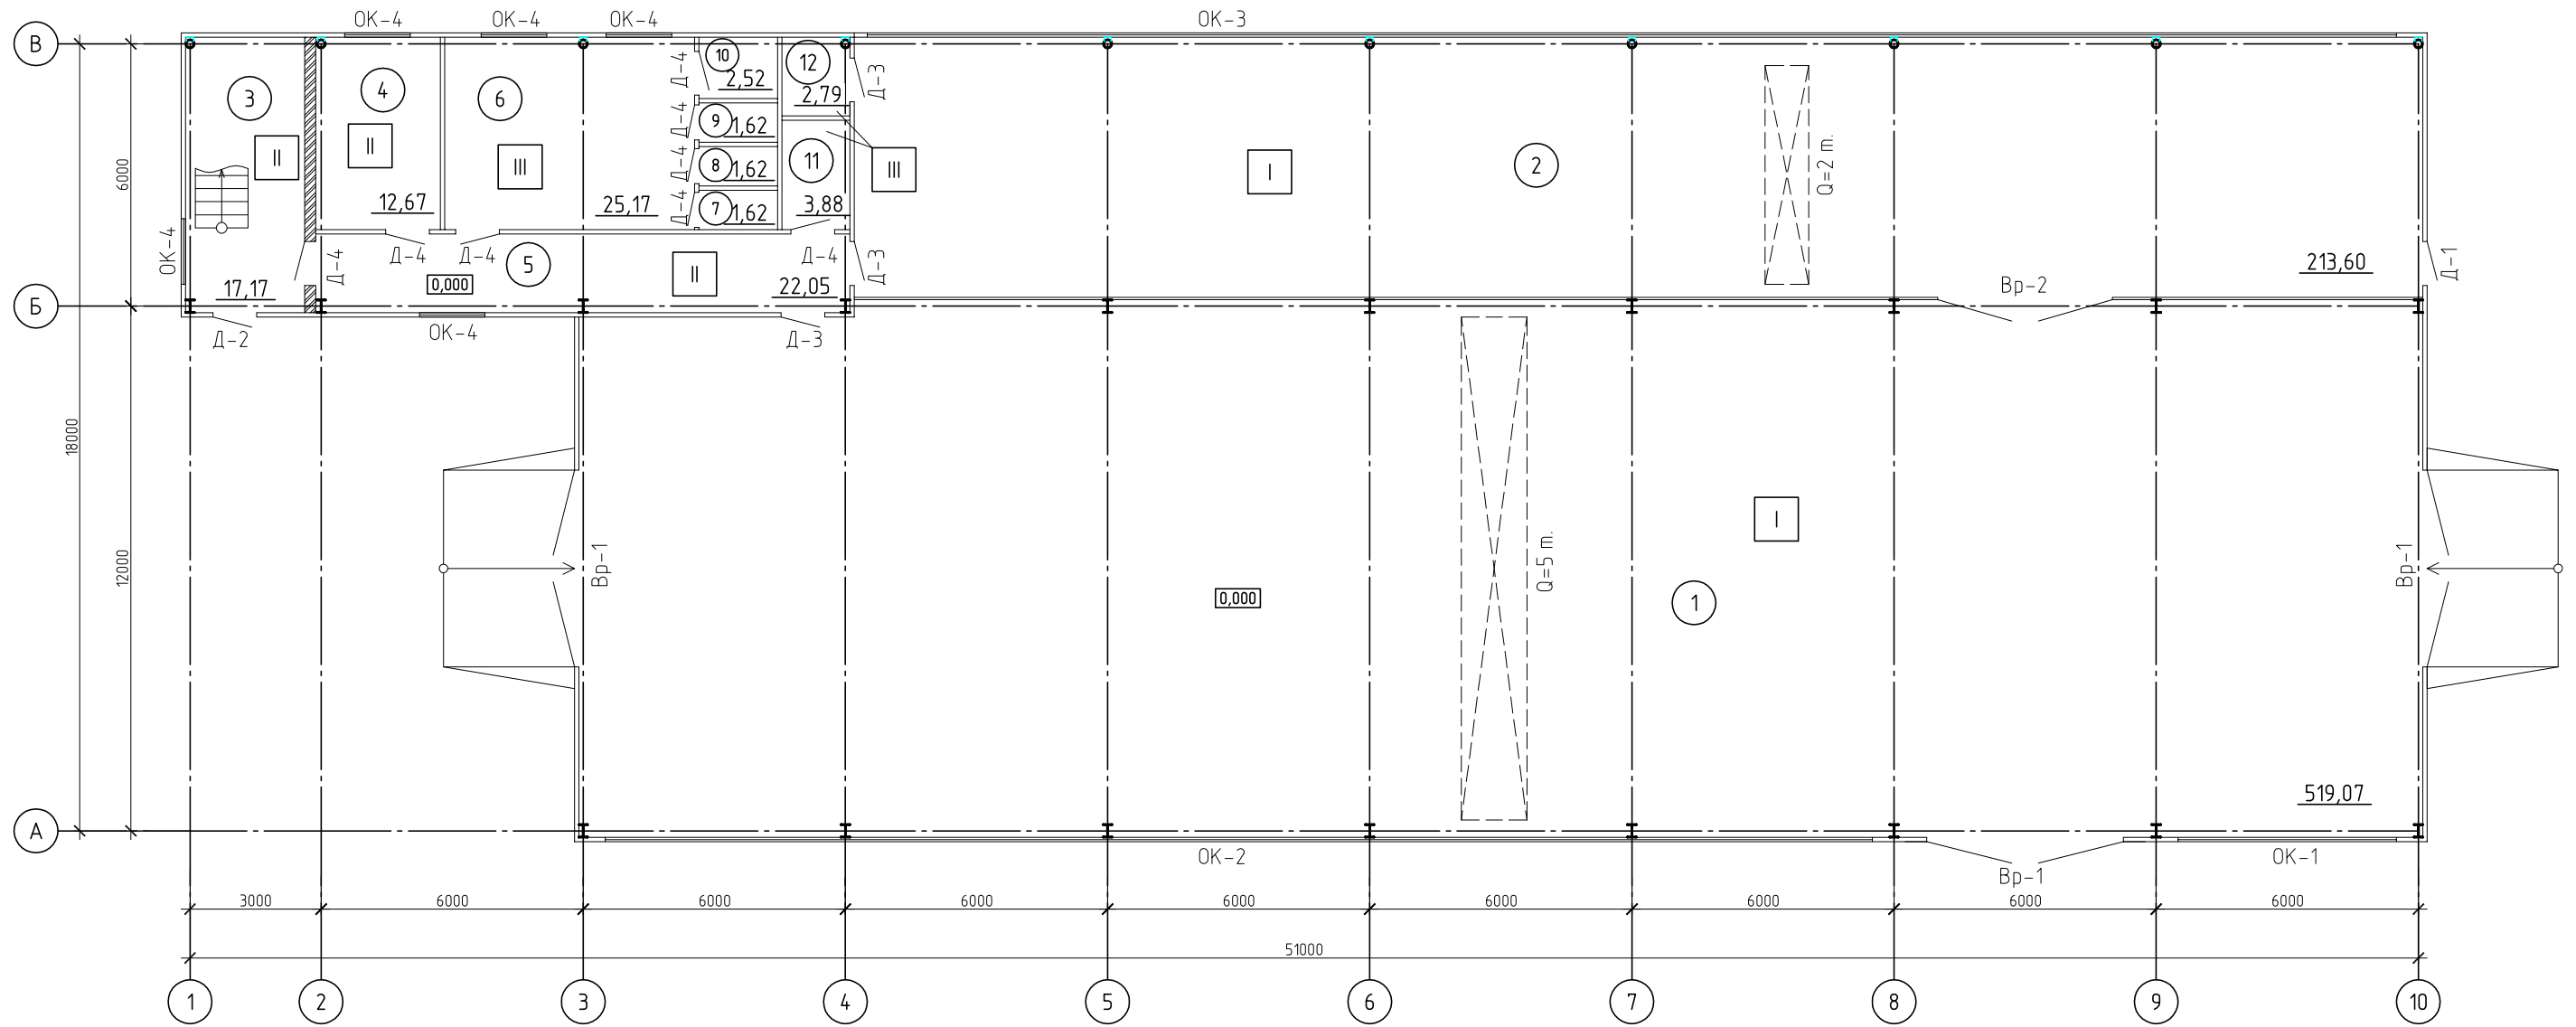

План 2-ого этажа здания

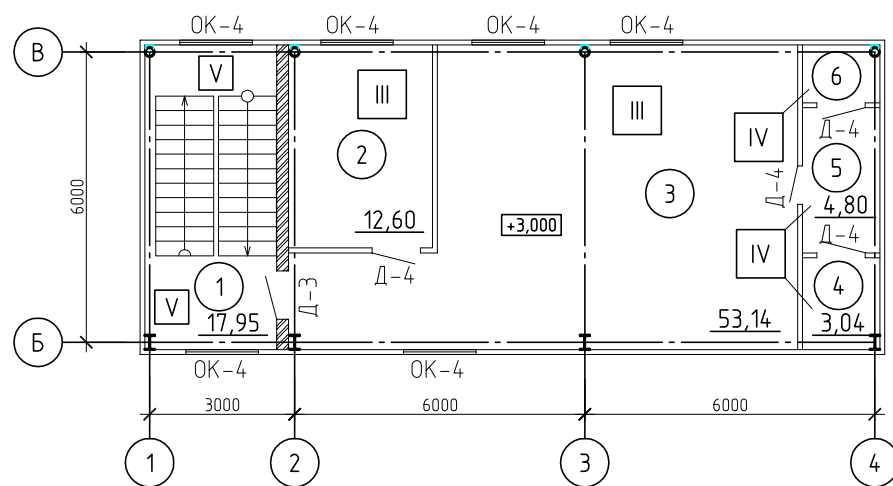

Экспликация помещений 1-ого этажа


Номер помещения	Наименование	Площадь, м²	Кат. помещения
1	Цех №1	519.07	
2	Цех №2	213.60	
3	Лестничная клетка	17.17	
4	Комната приема пищи	12.67	
5	Коридор	22.05	
6	Раздевалка	25.17	
7	Душевая	1.62	
8	Душевая	1.62	
9	Душевая	1.62	
10	С/узел	2.52	
11	КУИ	3.88	
12	С/узел	2.79	

Экспликация помещений 2-ого этажа


Номер помещения	Наименование	Площадь, м²	Кат. помещения
1	Лестничная клетка	17.95	
2	Котельная	12.60	
3	Кабинет	53.14	
4	КУИ	3.04	
5	Чумбальник	4.80	
6	С/узел	1.90	

					15.12.4933-Э				
					Челябинская область, г.Чебаркуль, ул.Суворова, 9-Ж				
Изм.	Кол.ч.	Лист	Индок	Подпись	Дата				
						Производственное здание	Стадия	Лист	Листов
							Э	4	
Н. контроль	Ковалев				10.20	План 1-ого этажа здания План 2-ого этажа здания	ООО "Современные проектные решения"		
ГИП	Ковалев				10.20				
Проверил	Лужков				10.20				
Разраб.	Шаров				10.20				

Фасад здания вдоль оси "В" в осях "10"- "1"

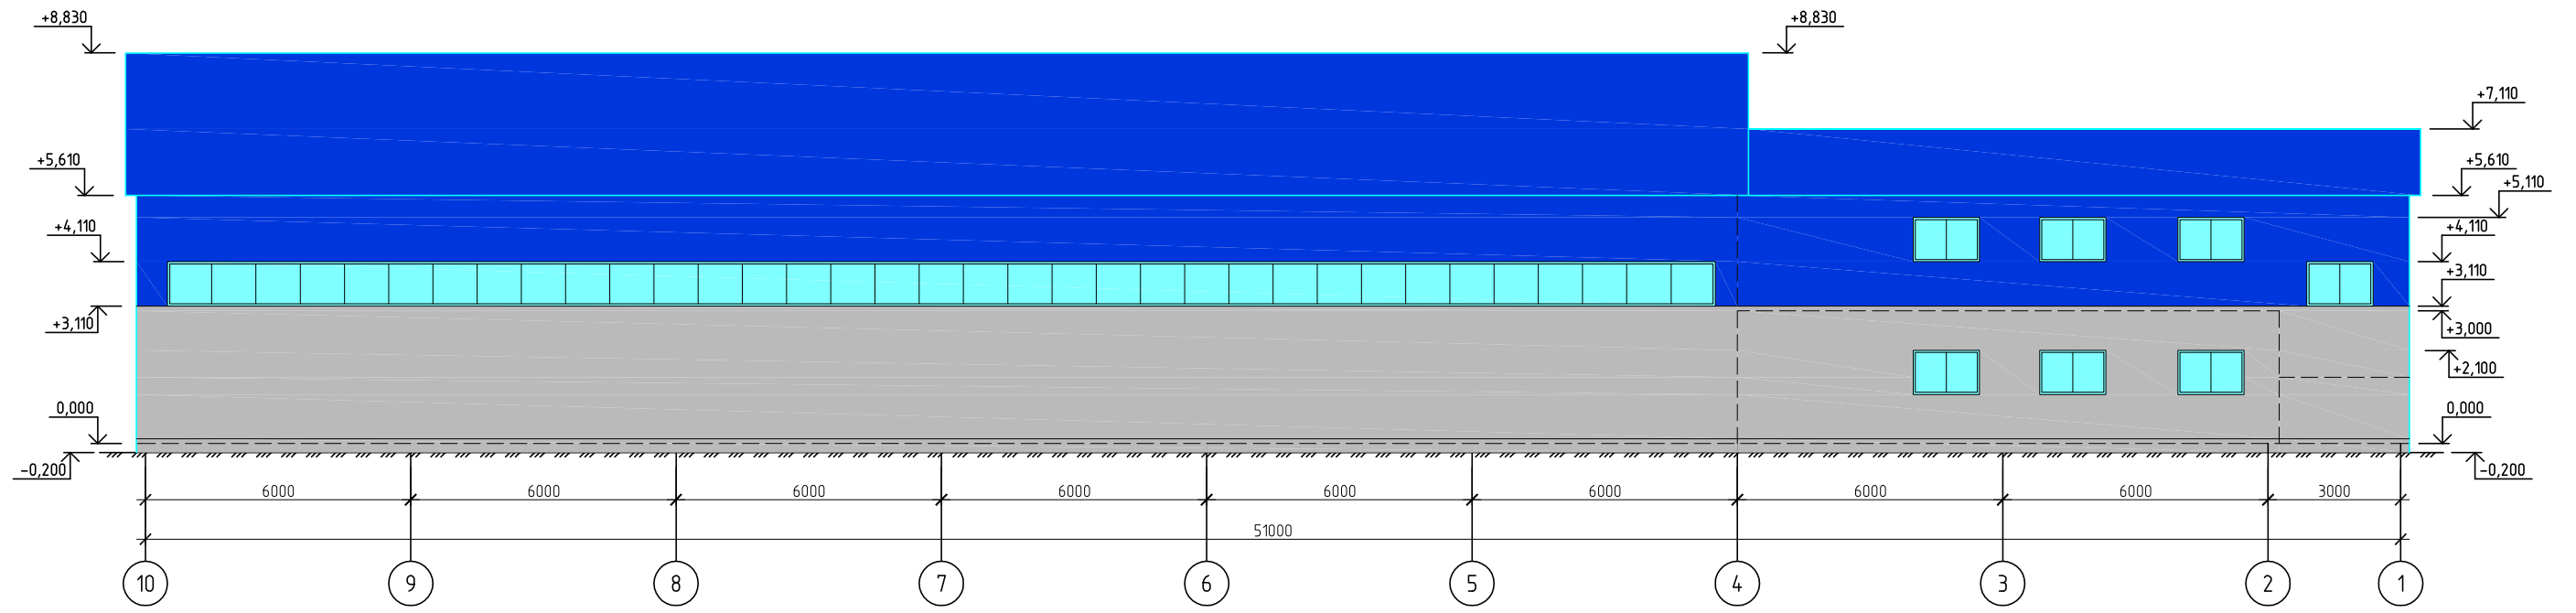

Фасад здания вдоль оси "А" в осях "3"- "10"

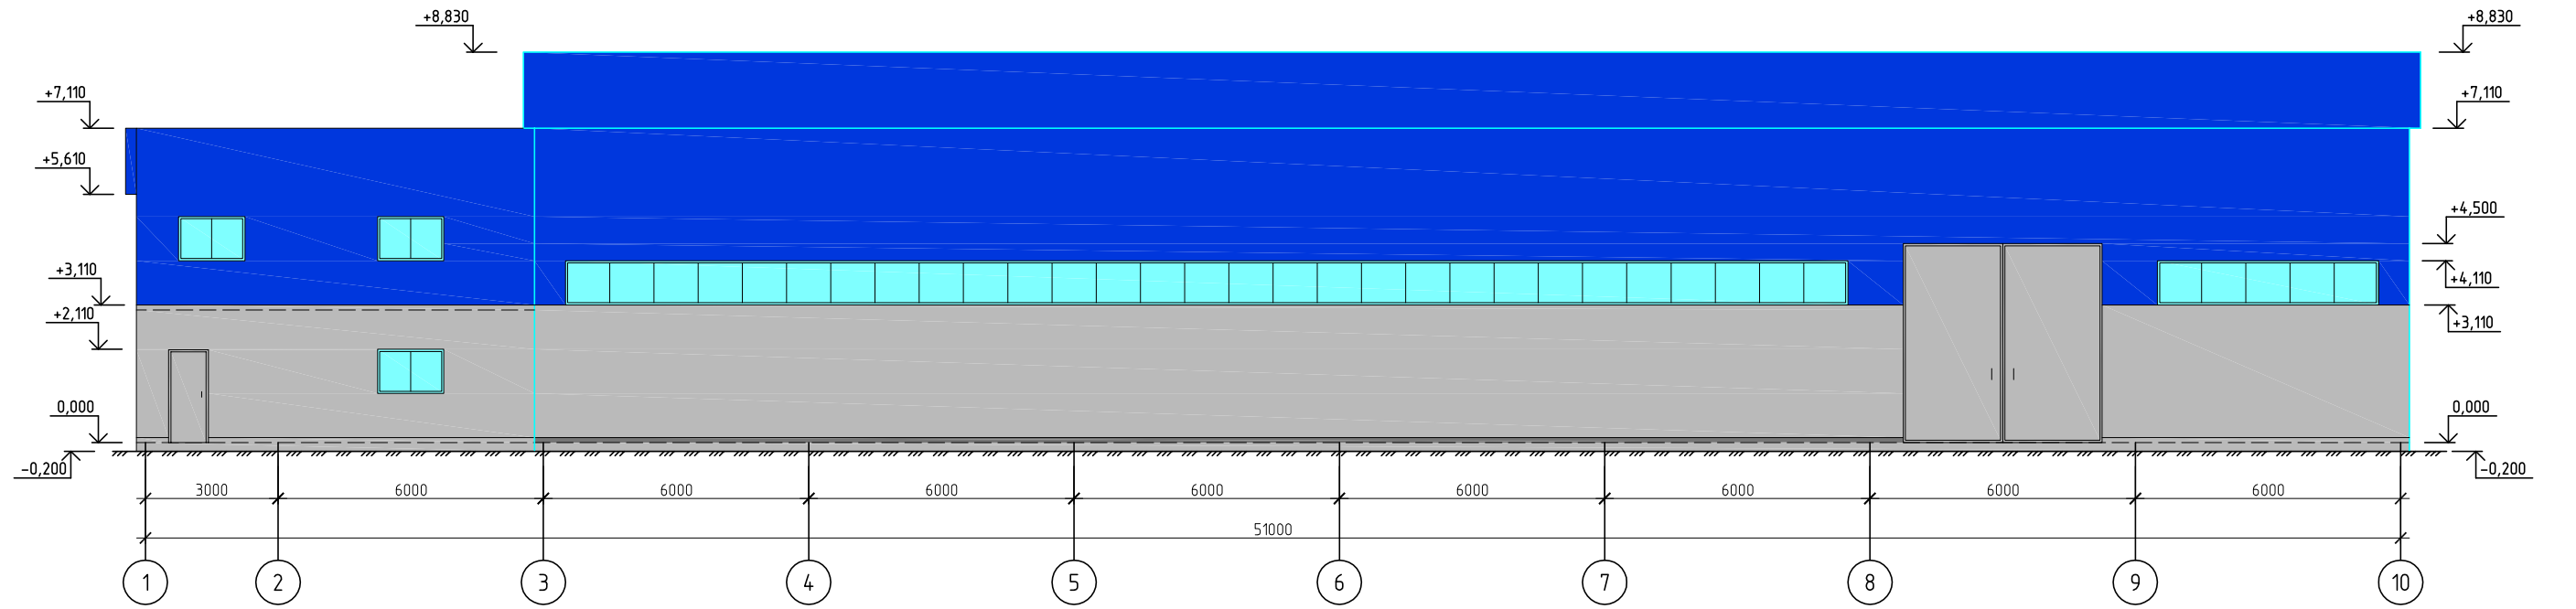


Ведомость отделки фасадов


Элемент фасада	Обозначение цветов: система RAL	Вид отделки	Кол-во
Цоколь	Серий	Окраска по штукатурке	
Низ стены	Серий	Сэндвич панели	
Верх стены	Синий	Сэндвич панели	
Кровля	Синий	Сэндвич панели	

						15.12.4933-Э				
						Челябинская область, г.Чебаркуль, ул.Суворова, 9-Ж				
Изм.	Кол.уч.	Лист	Индок	Подпись	Дата	Производственное здание		Стадия	Лист	Листов
						Э		Э	5	
Н. контроль	Ковалев				10.20	Фасад здания вдоль оси "В" в осях "10"- "1" Фасад здания вдоль оси "А" в осях "3"- "10"		ООО "Современные проектные решения"		
ГИП	Ковалев				10.20					
Проверил	Лужков				10.20					
Разраб.	Шаров				10.20					

Фасад здания вдоль оси "10" в осях "А"- "В"

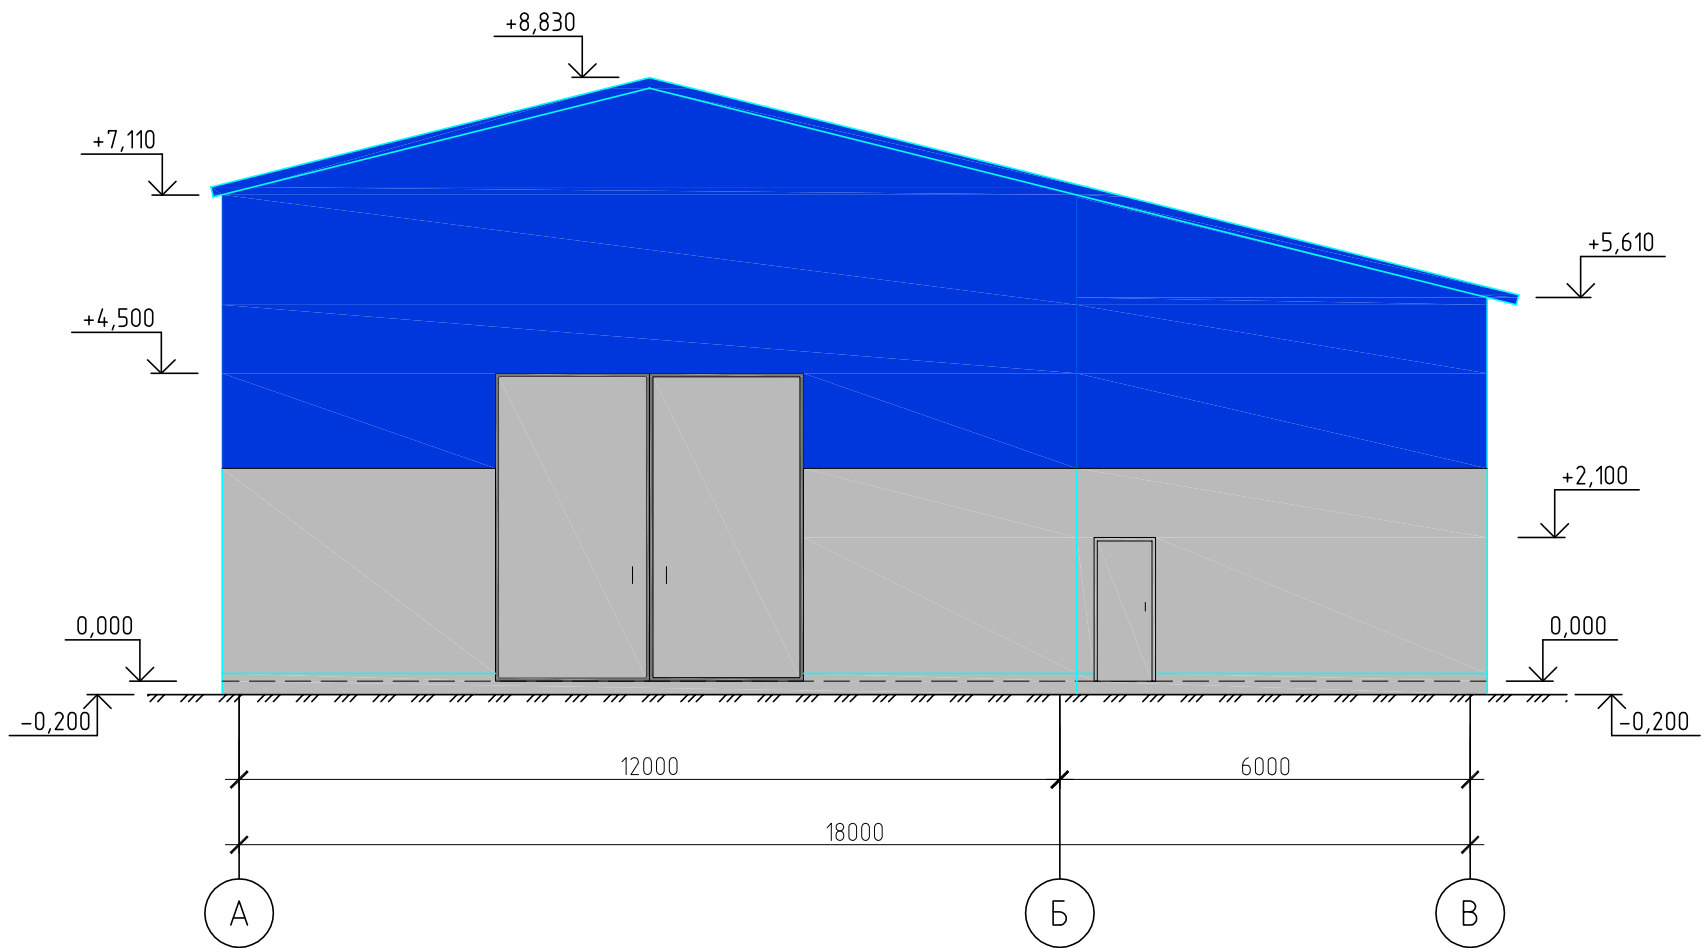

Фасад здания вдоль оси "1" в осях "В"- "А"

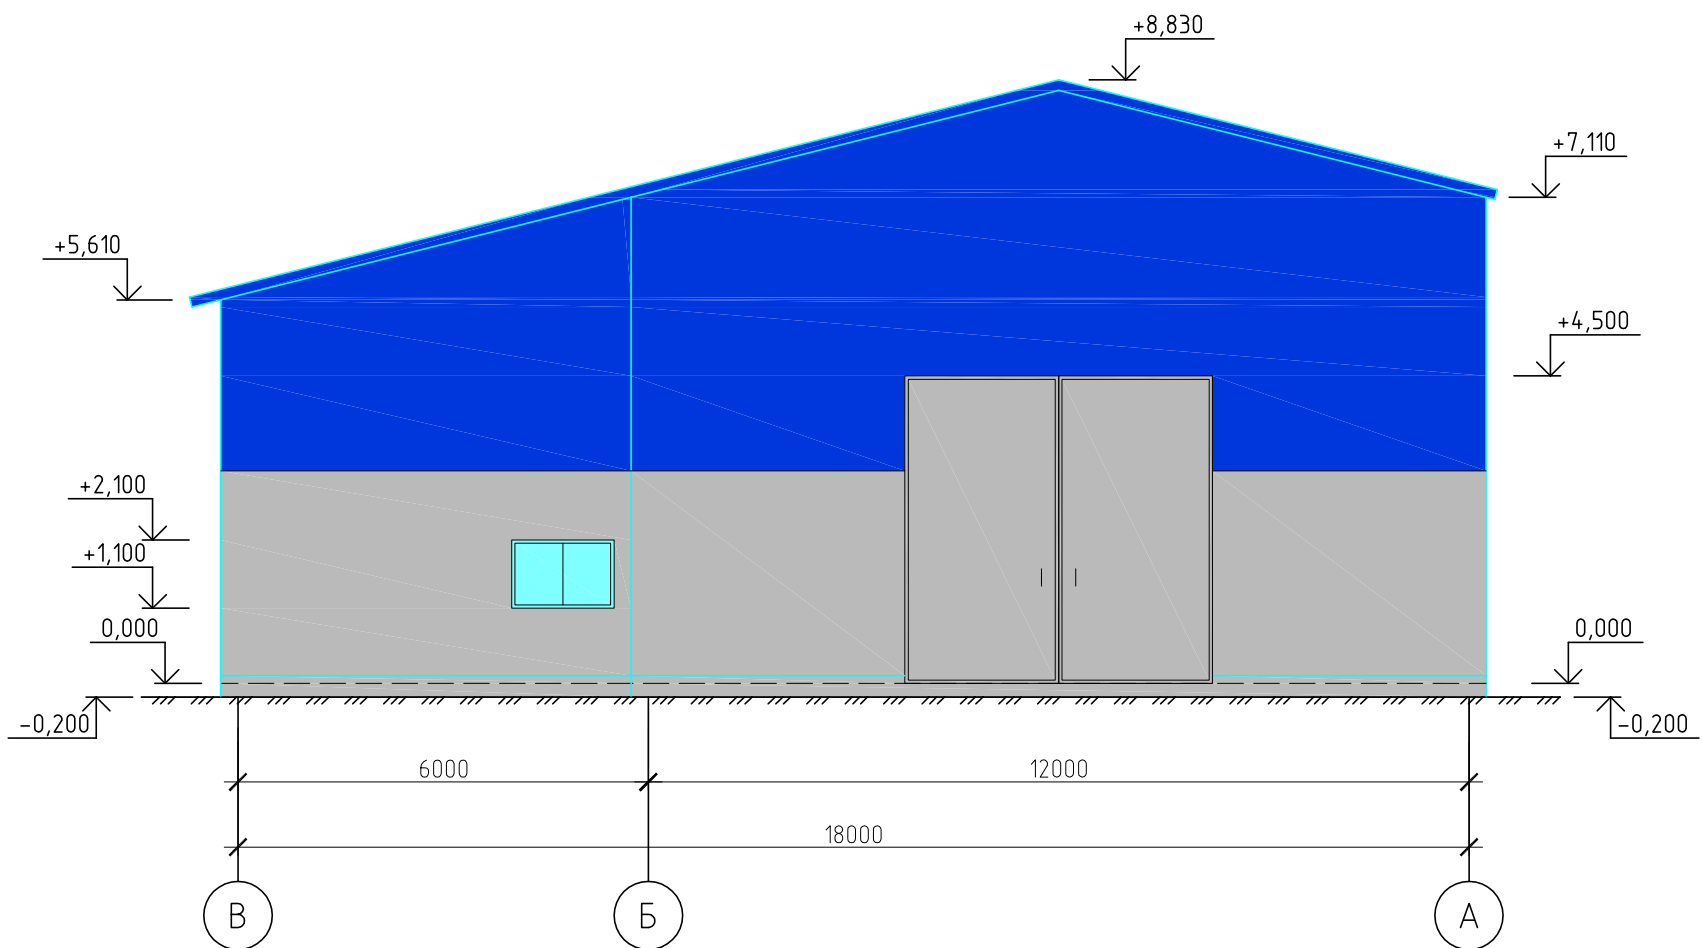

					15.12.4933-Э					
					Челябинская область, г.Чебаркуль, ул.Суворова, 9-Ж					
Изм.	Кол.уч.	Лист	Ндок	Подпись	Дата	Производственное здание		Стадия	Лист	Листов
								Э	6	
Н. контроль		Ковалев		<i>[Signature]</i>	10.20	Фасад здания вдоль оси "10" в осях "А"- "В" Фасад здания вдоль оси "1" в осях "В"- "А"		ООО "Современные проектные решения"		
ГИП		Ковалев		<i>[Signature]</i>	10.20					
Проверил		Лужков		<i>[Signature]</i>	10.20					
Разраб.		Шаров		<i>[Signature]</i>	10.20					