



# СИТУАЦИОННЫЙ ПЛАН

# ВЕДОМОСТЬ ЧЕРТЕЖЕЙ ОСНОВНОГО КОМПЛЕКТА

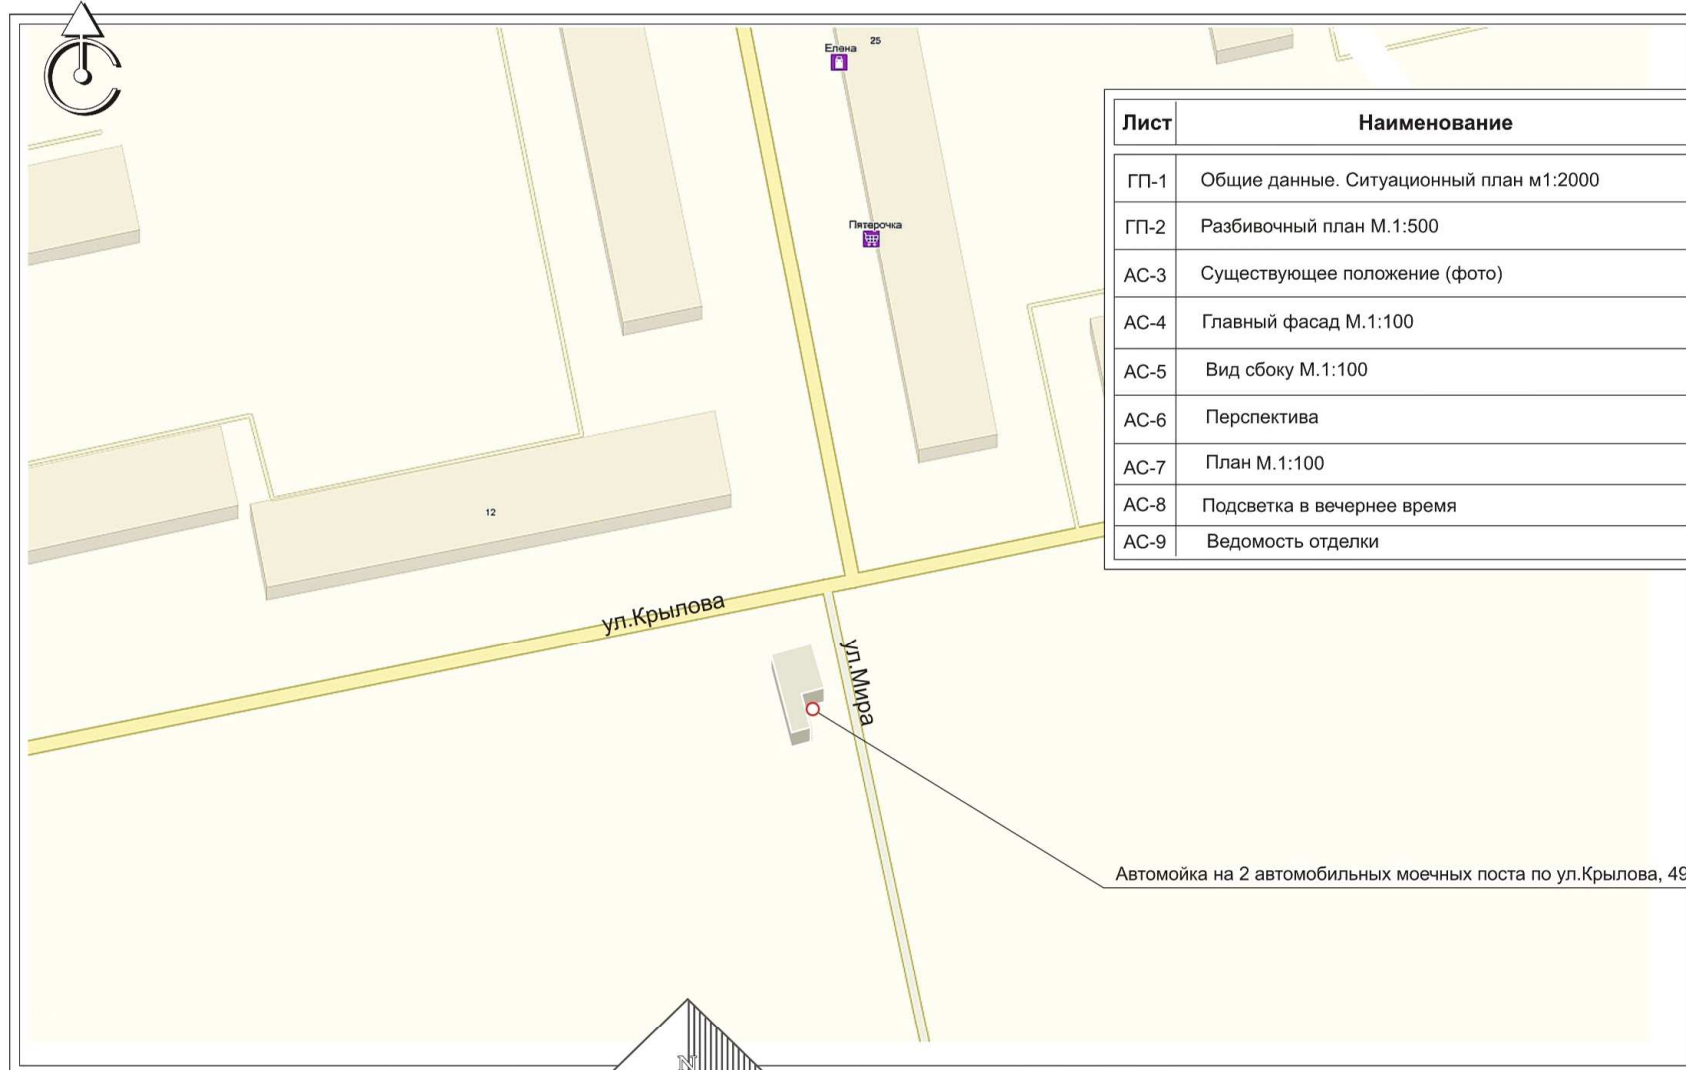


Лист	Наименование	Прим.
ГП-1	Общие данные. Ситуационный план м1:2000	
ГП-2	Разбивочный план М.1:500	
АС-3	Существующее положение (фото)	
АС-4	Главный фасад М.1:100	
АС-5	Вид сбоку М.1:100	
АС-6	Перспектива	
АС-7	План М.1:100	
АС-8	Подсветка в вечернее время	
АС-9	Ведомость отделки	

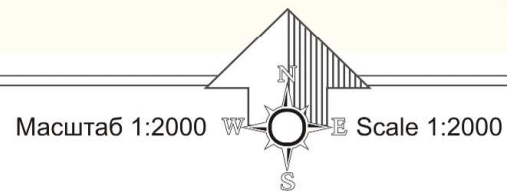

Изм.	Кол.ч.	Лист	№ док.	Подпись	Дата	г. Чебаркуль ЭП/4-06.20			
						Автомойка на 2 автомобильных моечных поста по ул. Крылова, 49.	Стадия	Лист	Листов
							эп	1	9
Разраб.		Бахарев А.Г.				Общие данные. Ситуационный план м1:2000	ООО "ЮУИП"		

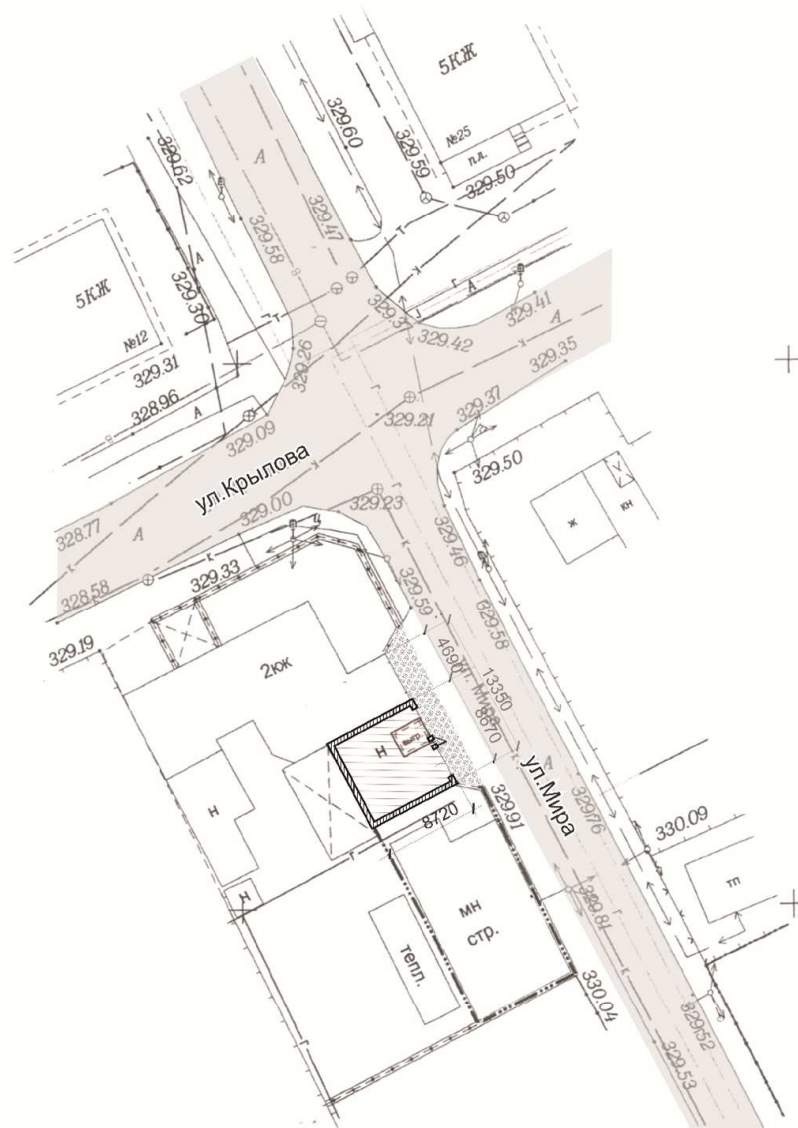

РАЗБИВОЧНЫЙ ПЛАН М.1:500



ПОКАЗАТЕЛИ ПО ГЕНПЛАНУ

	Наименование	Един. изм.	Кол-во
1	Площадь автомойки	м <sup>2</sup>	71,0
2	Площадка асфальтированная	м <sup>2</sup>	74,8

Условные обозначения.

-  - Асфальтированная площадка.
-  - Автомойка на 2 автомобильных моечных поста по ул.Крылова, 49.

Масштаб 1:500



Scale 1:500

Изм.	Кол.уч.	Лист	№ док.	Подпись	Дата	г. Чебаркуль			ЭП/4-06.20
						Автомойка на 2 автомобильных моечных поста по ул.Крылова, 49.	Стадия	Лист	Листов
							эп	2	9
Разраб.	Бахарев А.Г.					Разбивочный план М.1:500	ООО "ЮУИП"		

СУЩЕСТВУЮЩЕЕ ПОЛОЖЕНИЕ /ФОТО/




Изм.	Копуч.	Лист	№ док.	Подпись	Дата	г. Чебаркуль	ЭП/4-06.20
						Автомойка на 2 автомобильных моечных поста по ул. Крылова, 49.	Стадия эп
							Лист 3
							Листов 9
Разраб.	Бахарев А.Г.					Существующее положение (фото)	ООО "ЮУИП"

ГЛАВНЫЙ ФАСАД М.1:100



Фрагмент, объёмные световые буквы, шрифт-"Терминатор"

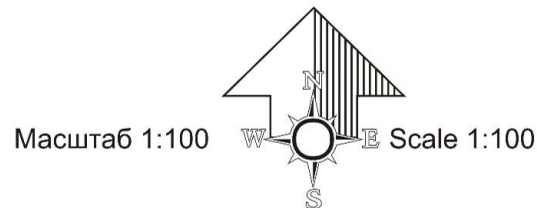


Изм.	Колуч.	Лист	Недок.	Подпись	Дата	г. Чебаркуль			ЭП/4-06.20		
						Автомойка на 2 автомобильных моечных поста по ул.Крылова, 49.	Стадия	Лист	Листов		
							эп	4	9		
Разраб.		Бахарев А.Г.				Главный фасад М.1:100	ООО "ЮУИП"				

ВИД СБОКУ М.1:100




Фрагмент, объёмные световые буквы, шрифт-"Терминатор"

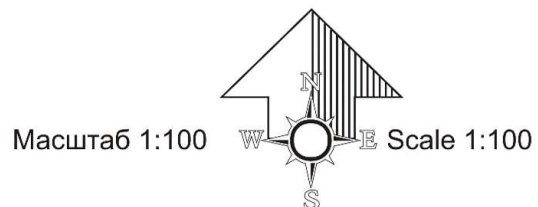


 


Изм.	Кол.ч.	Лист	Недок.	Подпись	Дата	г. Чебаркуль	ЭП/4-06.20		
						Автомойка на 2 автомобильных моечных поста по ул.Крылова, 49.	Стадия	Лист	Листов
							эп	5	9
Разраб.		Бахарев А.Г.				Вид сбоку м.1:100	ООО "ЮУИП"		

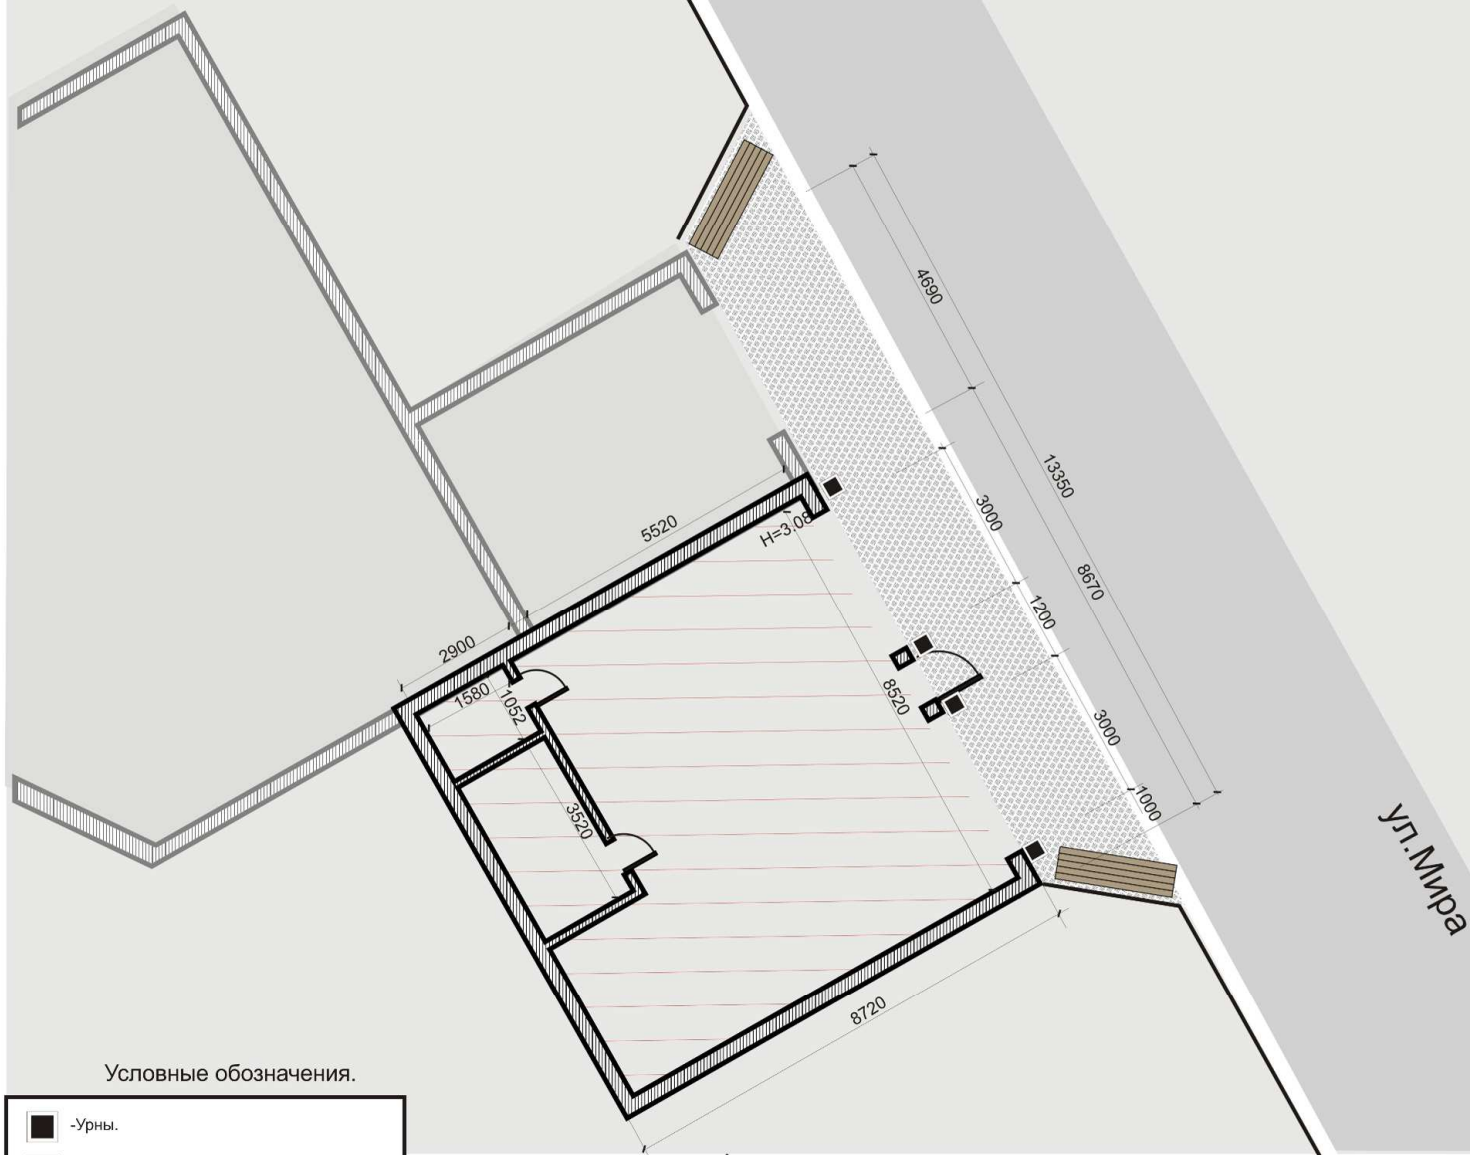

ПЛАН



Условные обозначения.

-  -Урны.
-  -Скамьи.
-  -Асфальтированная площадка.
-  -Автомойка на 2 автомобильных моечных поста по ул.Крылова, 49.

Масштаб 1:100



Scale 1:100

Изм.	Кол.	Изм.	Кол.	Лист	Недок.	Подпись	Дата	г. Чебаркуль	ЭП/4-06.20		
								Автомойка на 2 автомобильных моечных поста по ул.Крылова, 49.	Стадия	Лист	Листов
									эп	7	
Разраб.	Бахарев А.Г.							План М.1:100	ООО "ЮУИП"		

### Ведомость отделки

Поз.	Элемент	Вид отделки	Примечание	Пал.-ра RGB	RAL
1	Крыша	Металлосайдинг	синий-зеленый		
2	Остекление	Европакет	Рамы белые /пластик/	R-235 G-234 B-234	
3	Реклама	Металл, винил, пластик /световой буквы/	Темно-синий	R-0 G-0 B-76	
4	Площадка	Асфальт	Серый	R-235 G-234 B-234	
5	Светильник /настенный/	/Стекло, металл/	Белый	R-225 G-225 B-225	
6	Скамья	/дерево, металл./	Белый, охра	R-235 G-234 B-234	
7	Стены	"Alukobond"или плитка фасадная	Серый-охра	R-235 G-234 B-234	
8	Урны	/Бетон, металл/	Темно-синий	R-0 G-0 B-76	

						г. Чебаркуль			ЭП/4-06.20		
Изм.	Коп.	Лист	№ док.	Подпись	Дата	Автомойка на 2 автомобильных моечных поста по ул.Крылова, 49.			Стадия	Лист	Листов
									эп	9	9
Разраб.	Бахарев А.Г.					Ведомость отделки			ООО "ЮУИП"		