



Общество с ограниченной ответственностью  
«СОВРЕМЕННЫЕ ПРОЕКТНЫЕ РЕШЕНИЯ»

Челябинская обл., г.Чебаркуль,  
ул.Ярослава Власова, 18.

# Эскизный проект

## Магазин промышленных товаров.

Директор ООО "Современные  
проектные решения"

Ковалев С.М.

Главный инженер проекта

Ковалев С.М.

2023г.

Исходные данные

1. Топографический план территории. М 1:500

Область применения

Район строительства: г. Чебаркуль  
 Челябинской области.  
 Расчетная температура наружного воздуха -34 С°.  
 Расчетная снеговая нагрузка - 210 кг/м<sup>2</sup>.  
 Нормативный скоростной напор ветра - 30 кг/м<sup>2</sup>.  
 Система высот Балтийская.  
 Система координат местная.

Ведомость чертежей

Лист	Наименование	Примечание
1	Общие данные	
2	Ситуационный план	
3	Генплан	
4	Вид 1	
5	Вид 2	
6	Вид 3	
7	План на отм.0.000.	
8	Разрез 1-1.	


Словано

Взам. инв. №

Подп. и дата

Инв. № подл.

						Челябинская обл., г. Чебаркуль, ул.Ярослава Власова, 18		
Изм.	Кол.уч.	Лист	№ док.	Подпись	Дата			
Разработал	Старков					Стадия	Лист	Листов
ГИП	Ковалев					Э	1	
Н.контр.	Ковалев							
Общие данные						г. Чебаркуль ООО "Современные проектные решения"		

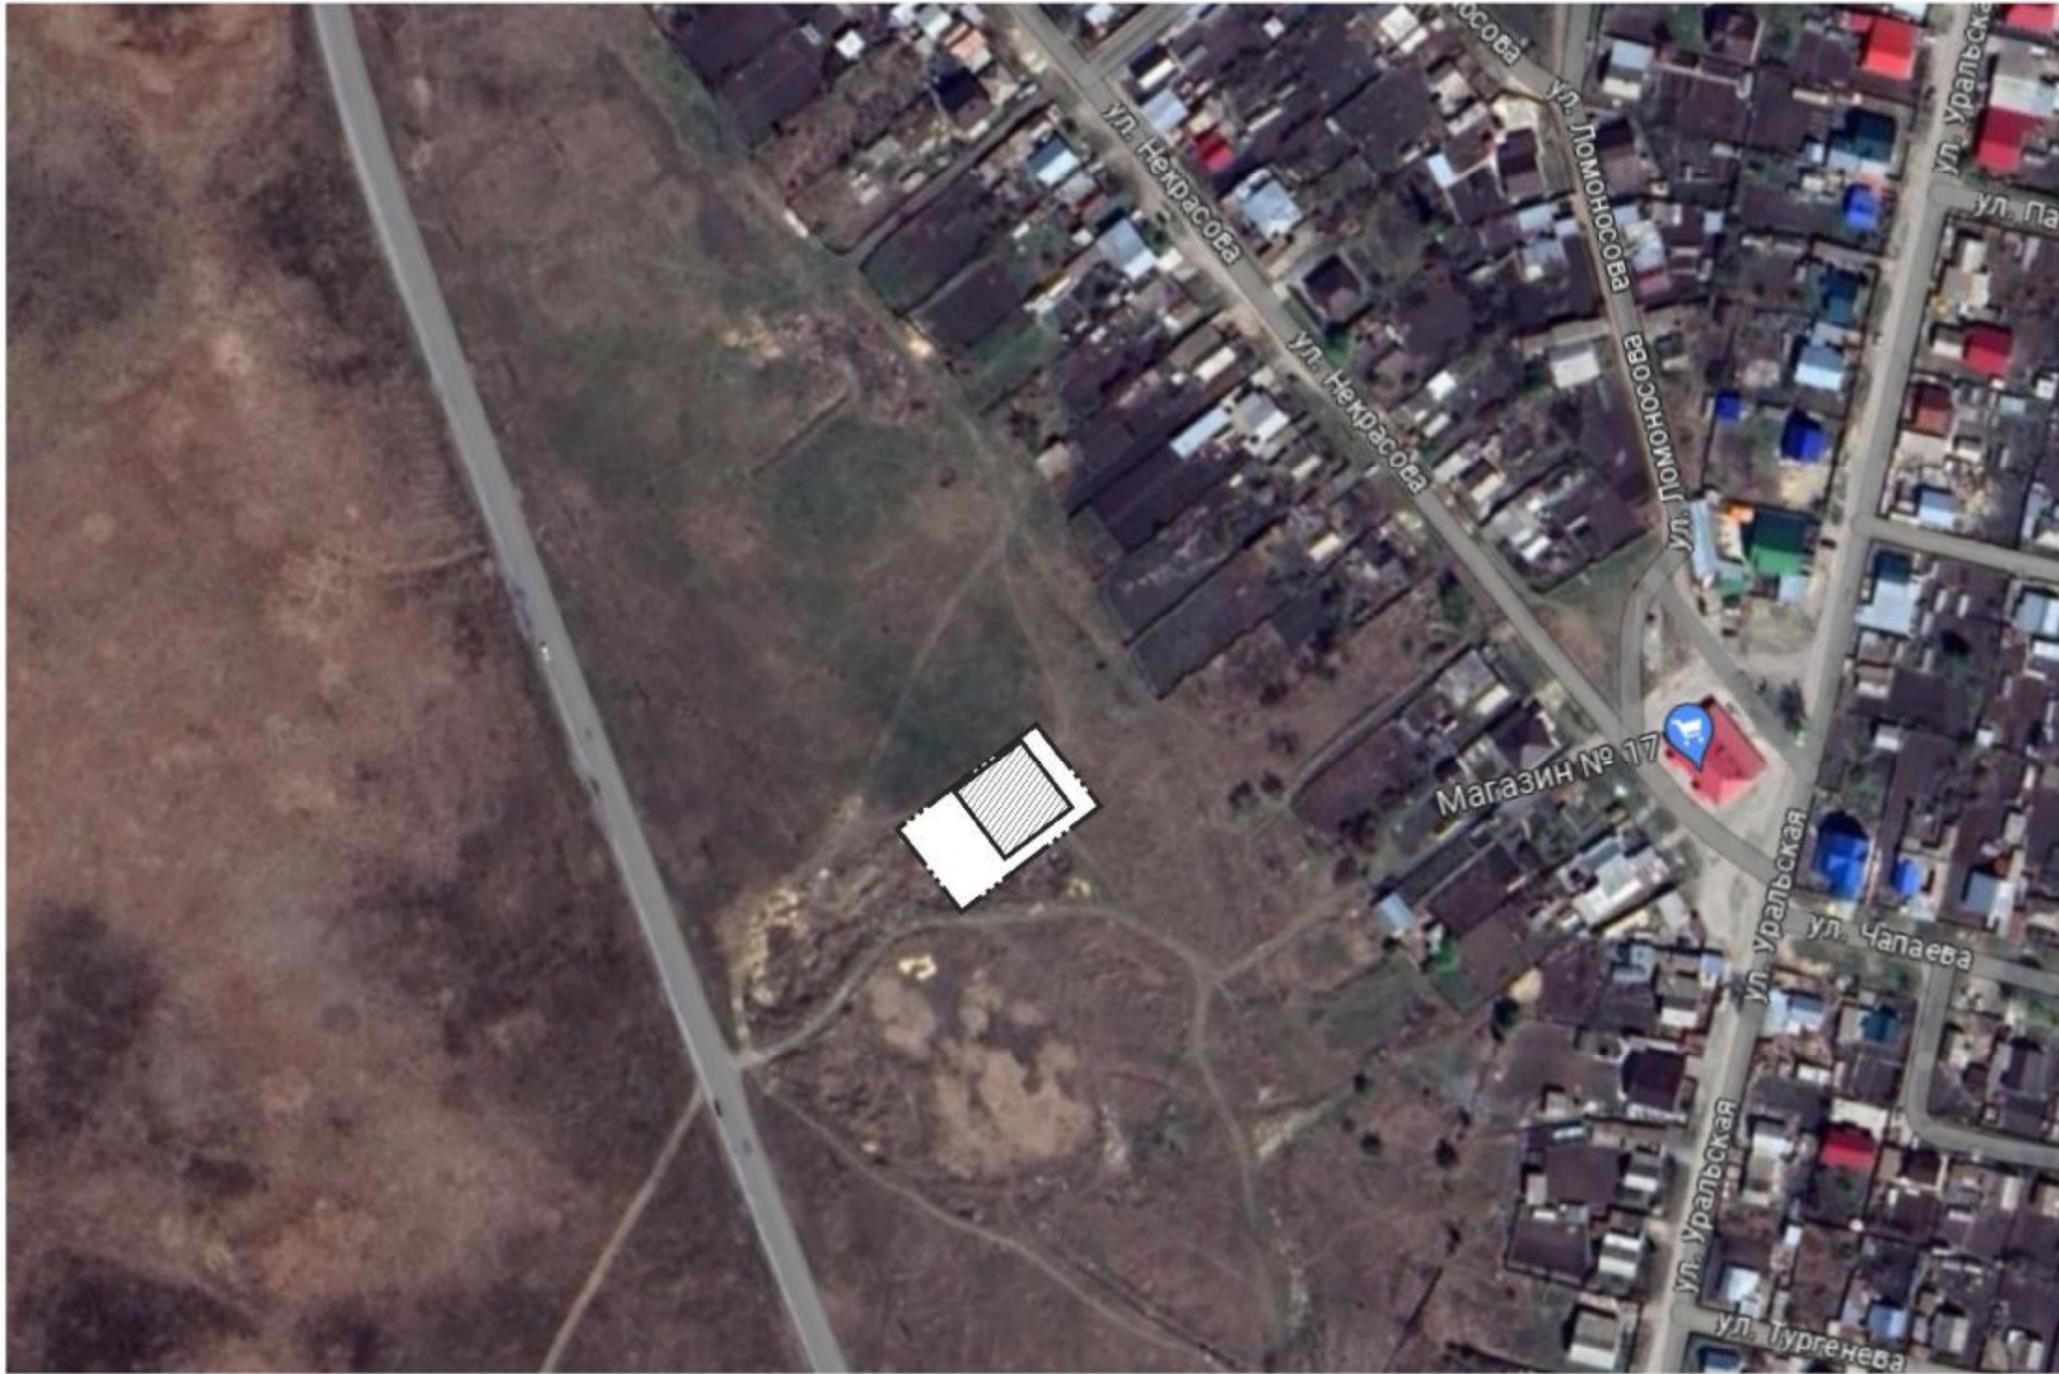

Условные обозначения

-  - Граница земельного участка, предоставленного для размещения проектируемого магазина
-  - Проектируемое здание магазина

						Челябинская обл., г. Чебаркуль, ул.Ярослава Власова, 18			
Изм.	Коп.уч.	Лист	№ док.	Подпись	Дата	Магазин промышленных товаров	Стадия	Лист	Листов
							П	2	
Разработал		Старков					Г. Чебаркуль ООО "Современные проектные решения"		
ГИП		Ковалев				Ситуационный план. М 1:1000			
Н.контроль		Ковалев							


Согласовано

Взам. инв. №

Подп. и дата

Инв. № подл.



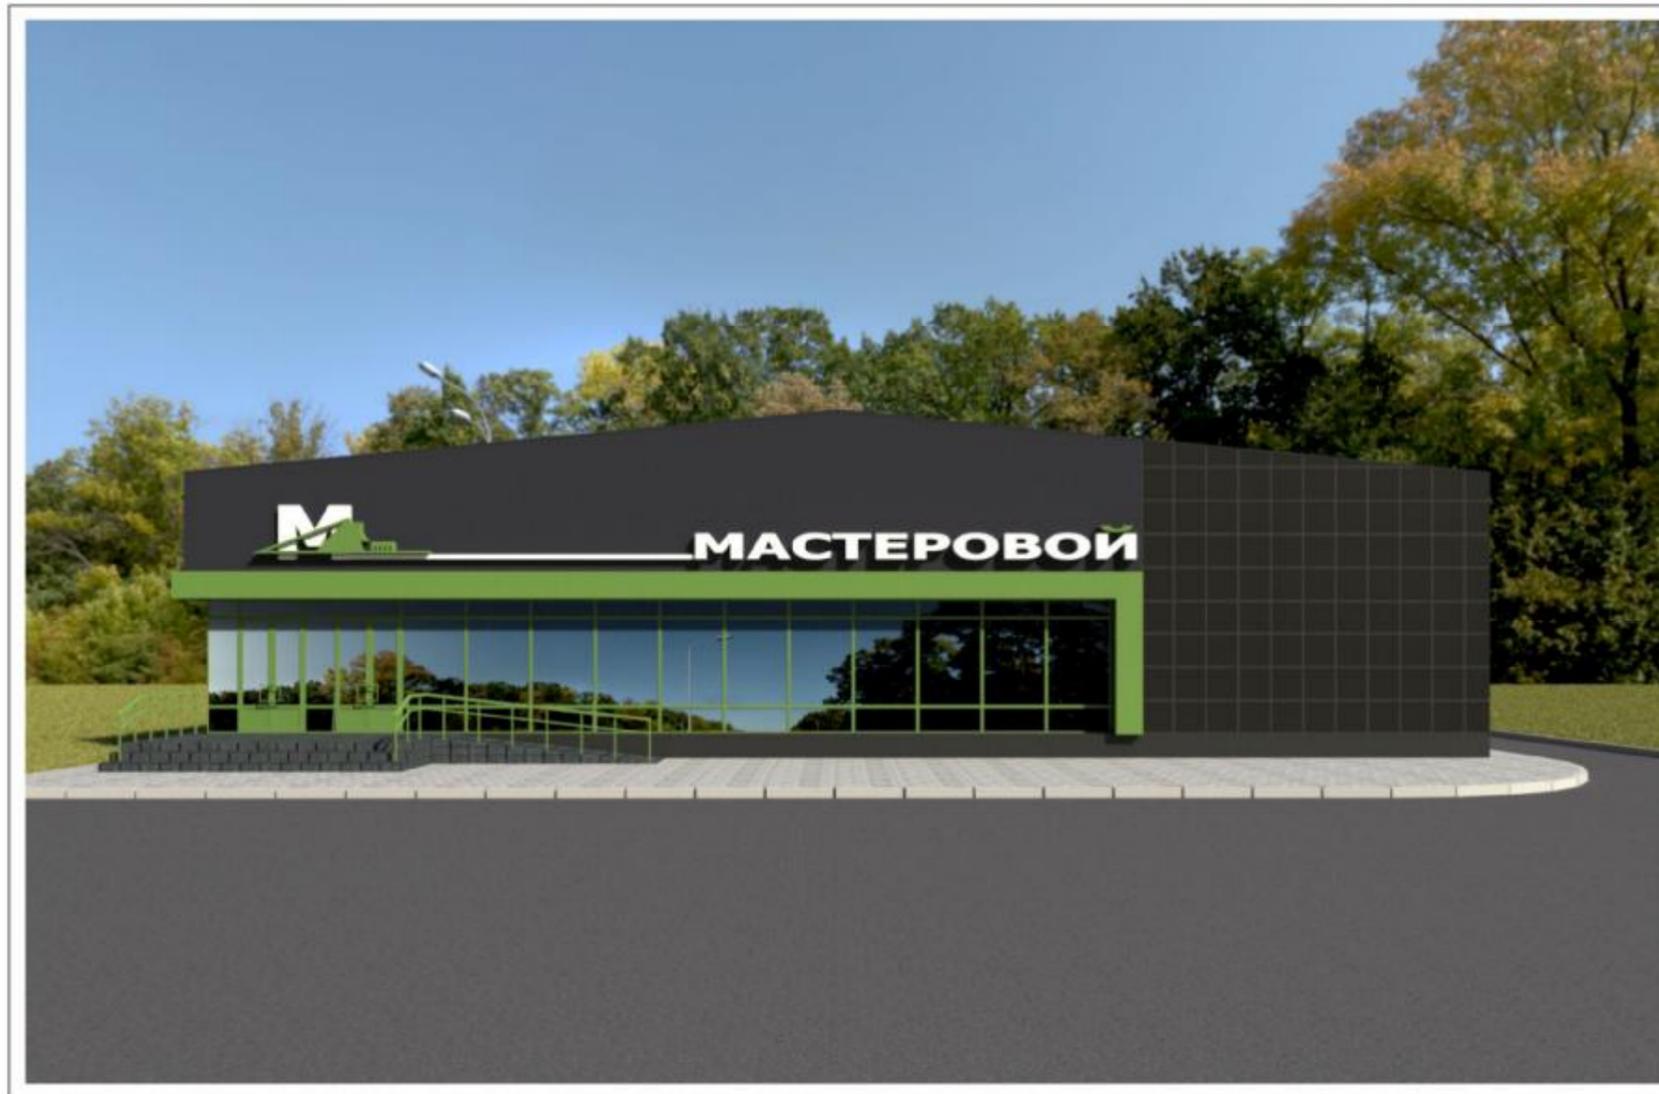

Согласовано

Инв. № подл.	Подп. и дата	Взам. инв. №

						Челябинская обл., г. Чебаркуль, ул.Ярослава Власова, 18			
Изм.	Коп.уч.	Лист	№ док.	Подпись	Дата	Магазин промышленных товаров	Стадия	Лист	Листов
							П	4	
Разработал		Старков					Вид 1	Г. Чебаркуль ООО "Современные проектные решения"	
ГИП		Ковалев							
Н.контроль		Ковалев							




Согласовано

Инов. № подл.	Подп. и дата	Взам. инв. №

Изм.	Коп. уч.	Лист	№ док.	Подпись	Дата	Челябинская обл., г. Чебаркуль, ул.Ярослава Власова, 18			
Разработал		Старков				Магазин промышленных товаров	Стадия	Лист	Листов
ГИП		Ковалев					П	5	
Н.контроль		Ковалев							
						Вид 2	Г. Чебаркуль ООО "Современные проектные решения"		



План на отм. 0.000

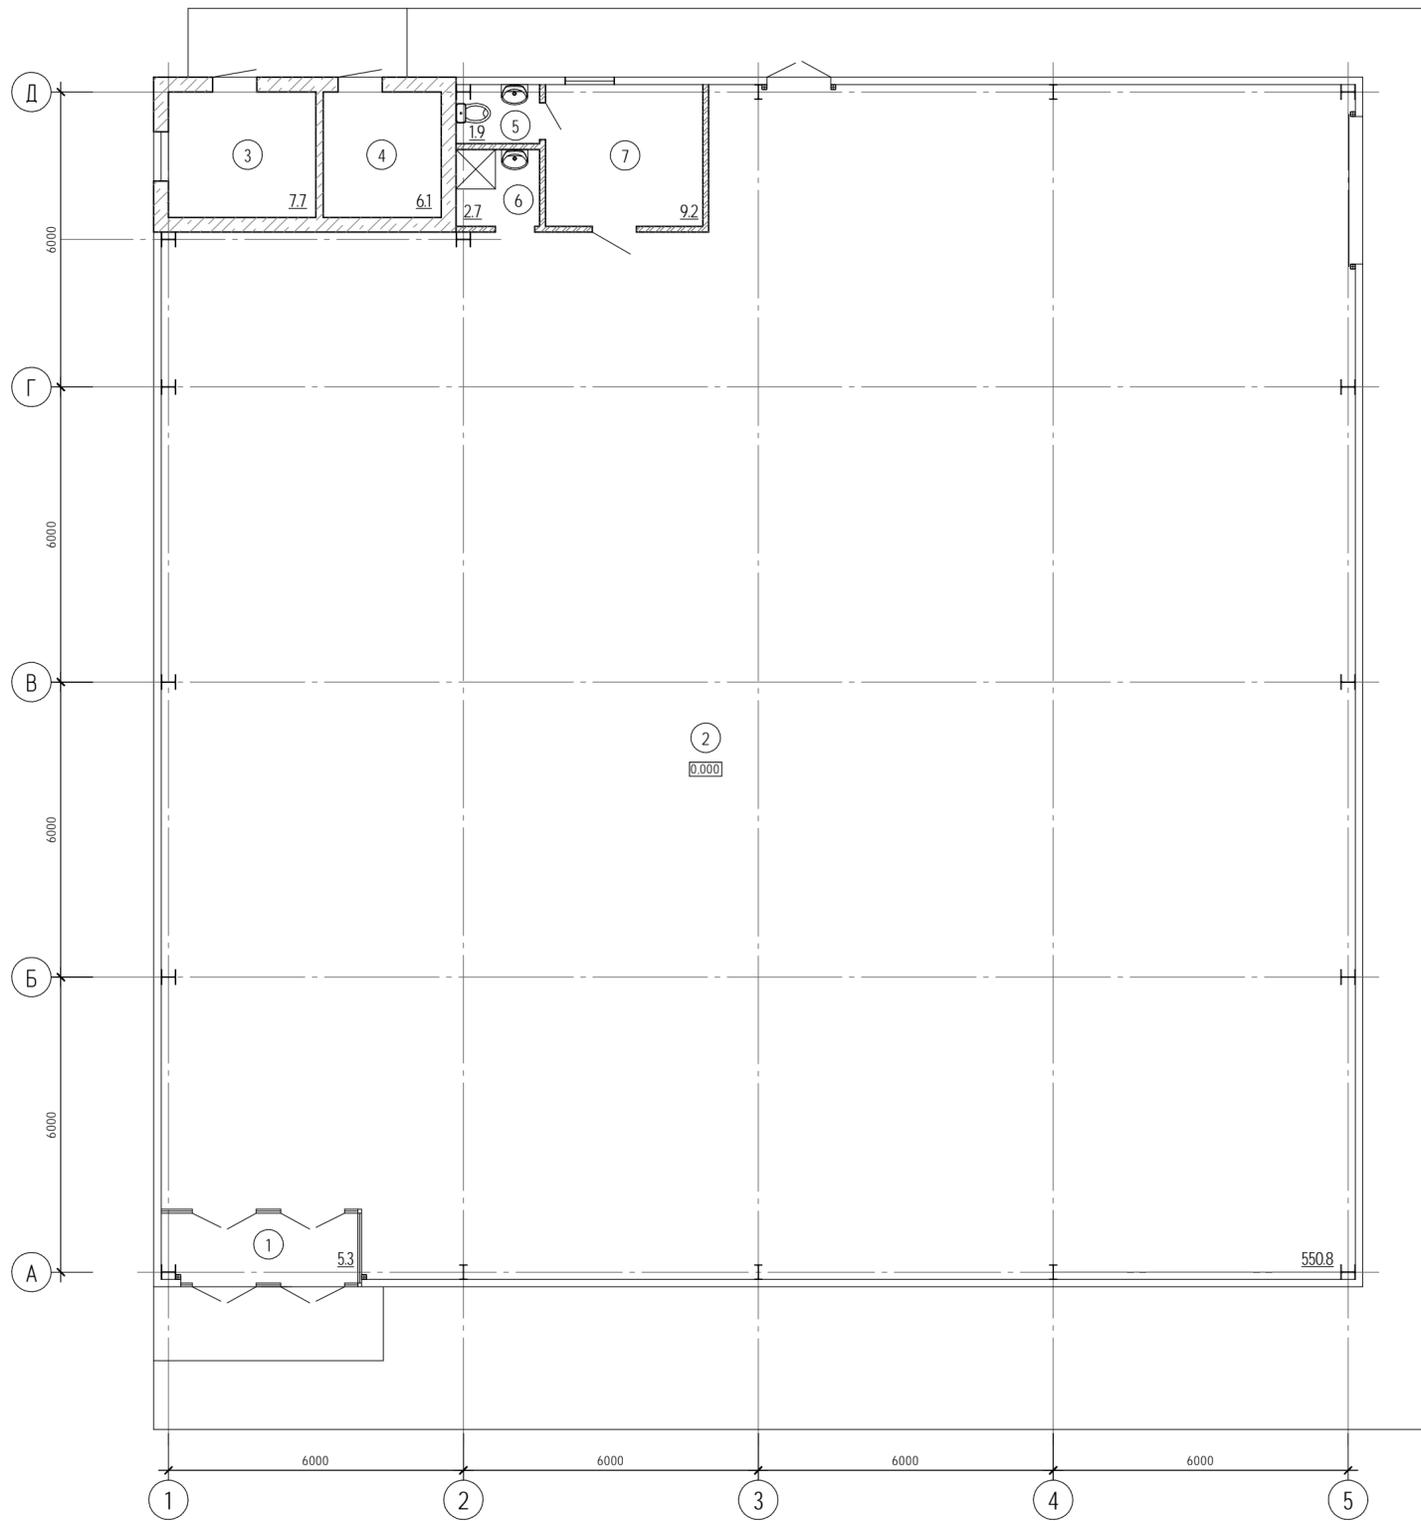

Экспликация помещений


№ помещ	Наименование	Площ, м <sup>2</sup>	Прим
1	Тамбур	5.3	
2	Торговый зал	550.8	
3	Котельная	7.7	
4	Подсобное помещение	6.1	
5	Санузел	1.9	
6	Помещение хоз.инвентаря	2.7	
7	Помещение персонала	9.2	

1. За отметку 0,000 принять отметка чистого пола существующего здания.

Челябинская обл., г.Чебаркуль, ул.Ярослава Власова, 18.					
Изм.	Кол-во	Лист	№ док.	Подп.	Дата
Разраб.	Старков				
ГИП	Ковалев				
Н.контр.	Ковалев				
Магазин промышленных товаров				Стадия	Лист
				П	7
План на отм. 0.000. Экспликация помещений.				ООО "Современные проектные решения"	
Формат					

Согласовано

И-в. № подл. Подп. и дата. Взам. инв. №

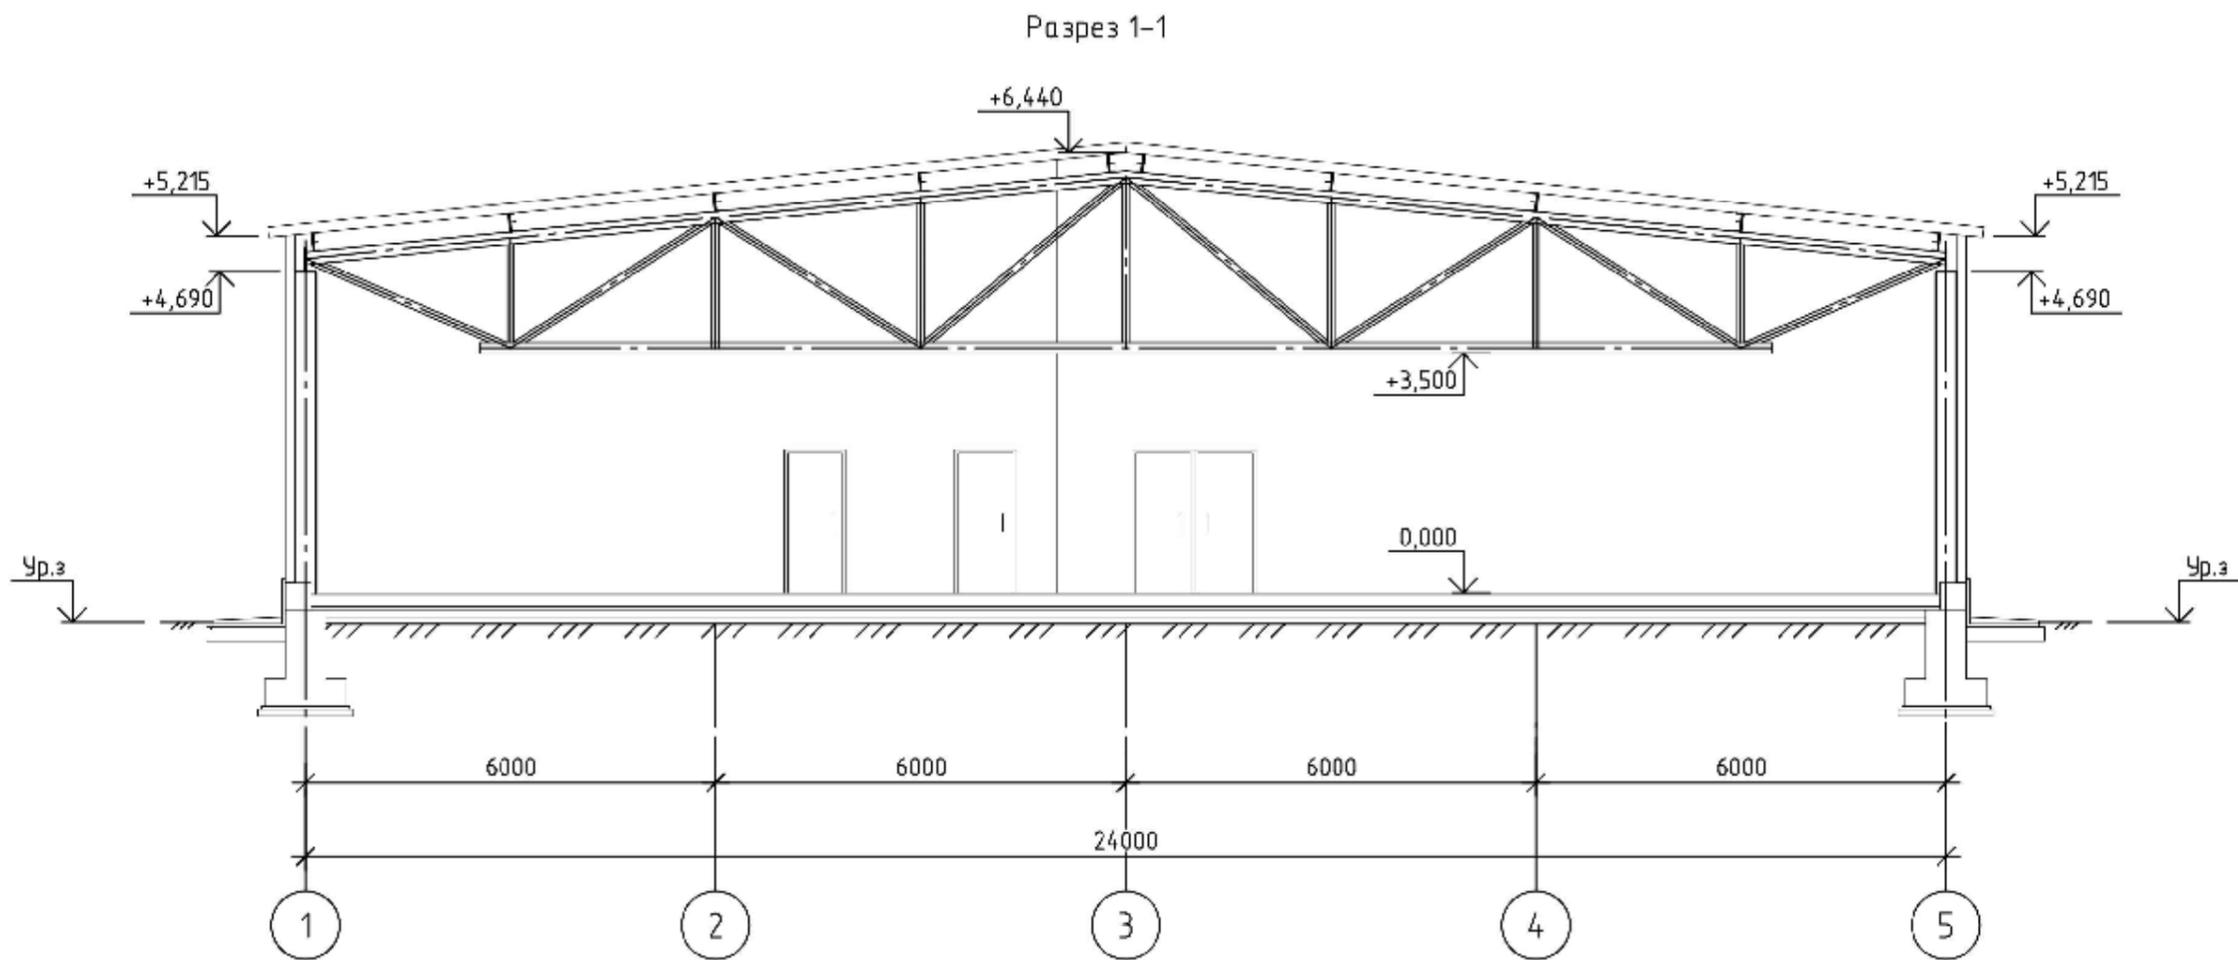

Согласовано
Взам. инв. №
Подп. и дата
Инв. № подл.

						Челябинская обл., г.Чебаркуль, ул.Ярослава Власова, 18.			
Изм.	Кол. уч.	Лист	№ док.	Подп.	Дата	Магазин промышленных товаров	Стадия	Лист	Листов
							П	8	
Разрез 1-1.							ООО "Современные проектные решения"		