

m



Наименование: Управление жилищно-коммунального хозяйства
 Инициалы: А.В. Морозов
 Год: 2018г.

«СОГЛАСОВАНО»


И.о. Главного государственного инспектора
 ОГИБДД Межмуниципального отдела
 МВД России «Чабаркульский»



Капитан полиции А.Н. Францев
 Год: 2018г.

СХЕМА

Схема ограждения для закрытия сквозного внутридомового транспортного движения по пешеходной зоне во дворе дома Карленко.4А

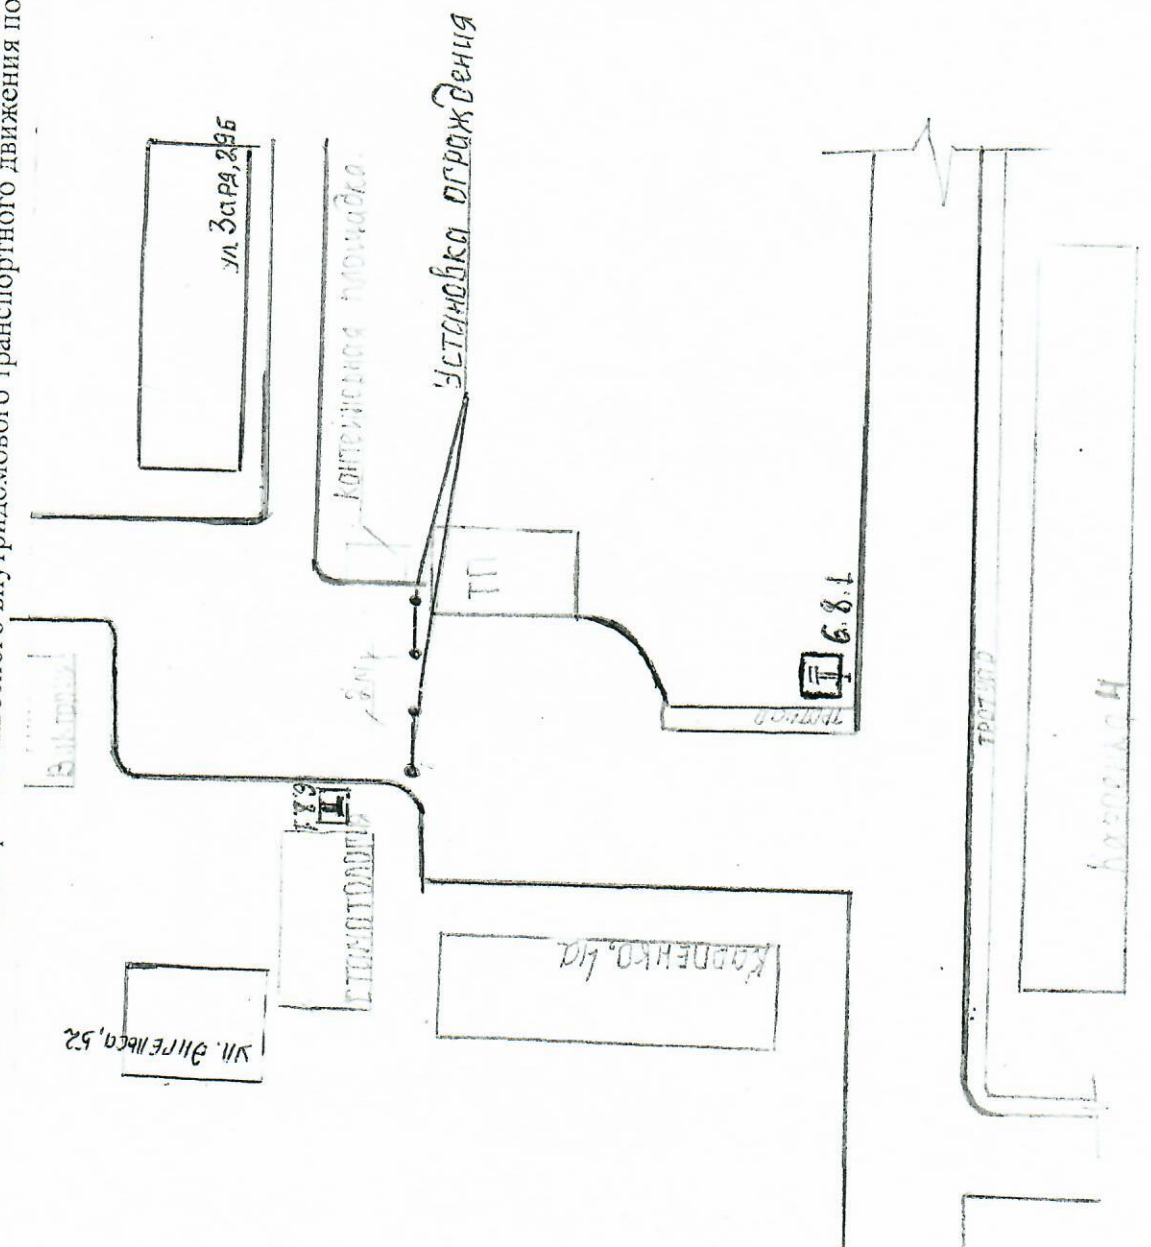

Установка ограждения на сквозном проезде Карпенко 4а

Масштаб 1:20

