

УТВЕРЖДАЮ:  
Заместитель главы администрации  
Чебаркульского городского округа  
по городскому хозяйству

« \_\_\_\_\_ » \_\_\_\_\_ 2024г.

**Карта-схема границ прилегающей территории  
для индивидуального жилого дома № 25 по улице Павлова в г. Чебаркуль  
с придомовой территорией**

1. Кадастровый номер объекта, по отношению к которому устанавливается прилегающая территория (если имеются сведения):

74:38:0134019:12

3. Сведения о собственнике и (или) ином законном владельце здания, строения, сооружения, земельного участка, а также их представителях (наименование юридического лица, фамилия, имя, отчество (при наличии) индивидуального предпринимателя или физического лица, место нахождения и адрес юридического лица, почтовый адрес индивидуального предпринимателя или физического лица, номера контактных телефонов):

*Собственник земельного участка № 25 по ул. Павлова в г. Чебаркуль,  
Хричикова Валентина Михайловна*

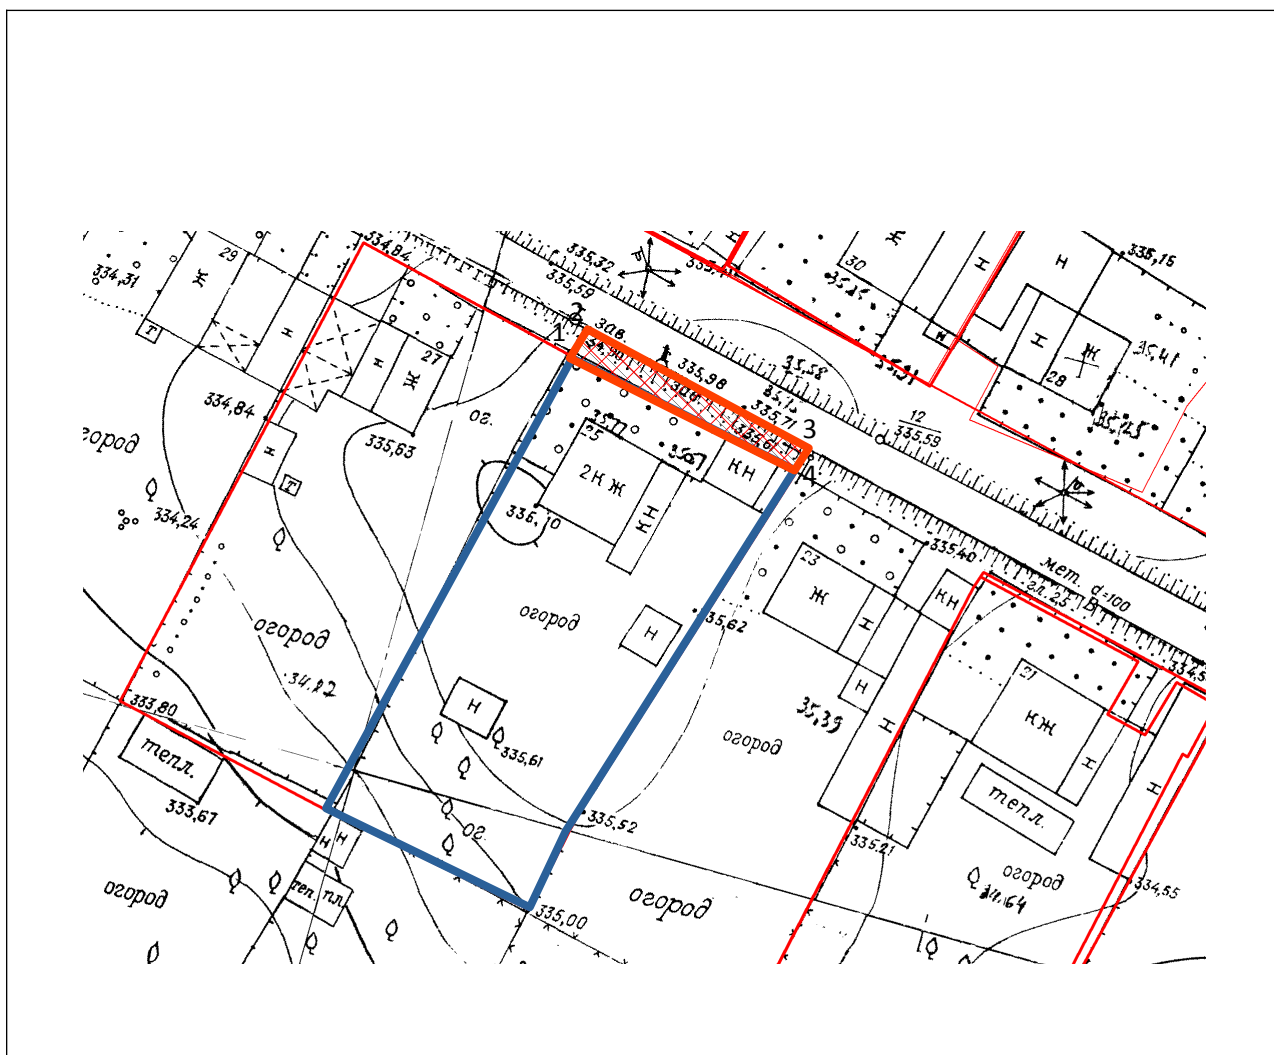
4. Площадь прилегающей территории: 54,09 кв.м

5. Графическая часть карты — схемы границы прилегающей территории (Приложение 1).

6. Координаты поворотных точек прилегающей территории:



Обозначение характерных точек границ	Координаты <2>, м		Метод определения координат и средняя квадратическая погрешность положения характерной точки (Mt), м
	X	Y	
1	584035,38	2259534,15	2,63
2	584037,71	2259535,36	21,55
3	584027,51	2259554,34	2,43
4	584025,46	2259553,04	21,34

**Графическая часть карты-схемы границ прилегающей территории  
для земельного участка № 25 по ул. Павлова в г.Чебаркуль**



Масштаб 1:500

Условные обозначения:

	прилегающая территория к земельному участку № 25 по ул. Павлова *
	граница земельного участка № 25 по ул. Павлова (граница земельного участка не установлена в соответствии с требованиями земельного законодательства)

\* прилегающая территория определена в соответствии с п. 69 Правил благоустройства территории Чебаркульского городского округа, утвержденных решением Собрании депутатов Чебаркульского городского округа от 06.02.2018г. № 485.