

ИП Свободина М.И.

Челябинская область, г. Чебаркуль,
ул. Крупской, 17. Телефон: 89227123901

ЧЕЛЯБИНСКАЯ ОБЛАСТЬ

г. ЧЕБАРКУЛЬ

Заказчик:

Шуртухина Наталья Владимировна

**Корректировка проекта межевания территории в районе
водозабора и фанерно-плитного комбината в г. Чебаркуль,
Челябинской области**

33.33.17– ПМТ

Пояснительная записка

г. Чебаркуль

2022 г

СОСТАВ КОРРЕКТИРОВКИ ПРОЕКТА:

№ n/n	<i>Наименование раздела</i>	<i>Стр.</i>
	Текстовая часть	
1	Введение	3-4
2	Каталог координат поворотных точек земельных участков и красных линий	4-7
	Графическая часть	12
	План красных линий М 1:1000	Лист 1
	Разбивочный чертеж красных линий М 1:1000	Лист 2
	План границ изменяемого земельных участков М 1:1000	Лист 3
	План границ образуемых земельных участков М 1:1000	Лист 4
	Приложения	12
	<p>- Копия постановления №810 от 29.12.2021 г. Администрации Чебаркульского городского округа о разрешении на корректировку проекта межевания территории фанерно-плитного комбината в городе Чебаркуль Челябинской области.</p> <p>- Копия задания № 62 на подготовку градостроительной документации: «Корректировка проекта межевания территории в районе водозабора и фанерно-плитного комбината в г. Чебаркуль Челябинской области»</p>	

1. Введение

Корректировка проекта межевания выполнена на основании постановления №810 от 29.12.2021 г. Администрации Чебаркульского городского округа.

Корректировка проекта межевания предусматривается в районе водозабора и фанерно – плитного комбината в городе Чебаркуль в отношении земельного участка, расположенного по адресу:

- г. Чебаркуль, ул. Попова, 14

- г. Чебаркуль, ул. Попова, 16

2. Каталог координат поворотных точек границ формируемых земельных участков и красных линий

Каталог координат поворотных точек границ формируемых земельных участков и красных линий представлен в виде частей участков запроектированных до корректировки и после неё в таблице 1,2,3,4,5. Земельный участок территории общего пользования в границах территории ограниченной улицами 1 Мая, Советская, Северная, Октябрьская, Попова, Кошевого, Заря, Красноармейская, пер. Торговый, Лесная. Категория земель земельного участка расположенного в границах проекта межевания территории - земли населенных пунктов.

Настоящей корректировкой проекта межевания под шифром 33.33.17 предполагается:

1.Образовать земельный участок ЗУ1, общей площадью 885 кв.м., способом перераспределения земельного участка с кадастровым номером 74:38:0118003:19 с землями находящимся в государственной или муниципальной собственности, разрешенный вид образуемого земельного участка для индивидуального жилищного строительства.

2. Исключить земельный участок с кадастровым номером 74:38:0118003:19 из ведомости сохраняемых земельных участков.

3. Образовать земельный участок ЗУ2, общей площадью 709 кв.м. способом перераспределения земельного участка с кадастровым номером 74:38:0118003:20 с землями находящимся в государственной или муниципальной собственности, разрешенный вид образуемого земельного участка

4. Исключить земельный участок кадастровый номер 74:38:0118003:20 из ведомости сохраняемых земельных участков.

Сведения о вновь образуемых (корректируемых) земельных участках представлены в таблице 3.

Таблица 1

Граница образуемого земельного участка :ЗУ1

8	586402,93	2256299,50	Прямая линия	8-9	35,69	276°17'20"
9	586406,84	2256264,02	Прямая линия	9-10	2,08	279°25'01"
10	586407,18	2256261,97	Прямая линия	10-11	15,41	182°25'01"
11	586391,78	2256261,32	Прямая линия	11-12	1,10	181°02'30"
н12	586390,68	2256261,30	Прямая линия	12-13	55,99	94°22'25"
н13	586386,41	2256317,13	Прямая линия	13-14	1,90	46°03'53"
14	586387,73	2256318,50	Прямая линия	14-15	8,25	352°36'59"
15	586395,91	2256317,44	Прямая линия	15-н5	7,12	352°05'10"
н5	586402,96	2256316,46	Прямая линия	н5-6	2,62	269°20'38"
6	586402,93	2256313,84	Прямая линия	6-7	1,72	269°40'01"
7	586402,92	2256312,12	Прямая линия	7-8	12,62	270°02'43"

Таблица 2

Местоположение границ земельного участка :ЗУ2

1	586417,84	2256264,28	Прямая линия	1-2	29,85	89°45'02"
2	586417,97	2256294,13	Прямая линия	2-3	20,19	87°36'55"
3	586418,81	2256314,30	Прямая линия	3-4	9,82	172°16'27"
4	586409,08	2256315,62	Прямая линия	4-5	6,18	172°11'05"
н5	586402,96	2256316,46	Прямая линия	5-6	2,62	269°20'38"
6	586402,93	2256313,84	Прямая линия	6-7	1,72	269°40'01"
7	586402,92	2256312,12	Прямая линия	7-8	12,62	270°02'43"
8	586402,93	2256299,50	Прямая линия	8-9	35,69	276°17'20"
9	586406,84	2256264,02	Прямая линия	9-1	11,00	1°21'14"

Таблица 3

Ведомость образуемых (корректируемых) земельных участков

№ п/п	Условный номер ЗУ по проекту	Местоположение (адрес) земельного участка	Категория земель	Территориальная зона	Вид разрешенного использования	Площадь кв. м.	Примечание
1	ЗУ1	Челябинская область, г. Чебаркуль, ул. Попова, 14	Земли населенных пунктов	В1.1	Для предпринимательской деятельности (размещение объекта торгового назначения)	709	Основной вид разрешенного использования
2	ЗУ2	Челябинская область, г. Чебаркуль, ул. Попова, 16	Земли населенных пунктов	В1.1	ИЖС	885	Основной вид разрешенного использования

Таблица 4

Часть участка 74:38:000000:3У3 (до корректировки)
 контур №19 (в кадастровом квартале 74:38:0118003)

Номер точки	Координаты		Элемент	От т. – до т.	Длина, м.
	X	Y			
1	2	3	4	5	6
1	586387.73	2256318.50	прямая линия	1 - 2	57.32
2	586391.78	2256261.32	прямая линия	2 - 3	81.11
3	586398.00	2256180.45	прямая линия	3 - 4	8.44
4	586405.82	2256183.62	прямая линия	4 - 5	7.84
5	586413.02	2256186.72	прямая линия	5 - 6	7.34
6	586419.44	2256190.28	прямая линия	6 - 7	9.14
7	586427.49	2256194.61	прямая линия	7 - 8	10.57
8	586436.16	2256200.65	прямая линия	8 - 9	10.57
9	586444.83	2256206.69	прямая линия	9 - 10	32.82
10	586444.68	2256239.51	прямая линия	10 - 11	9.19
11	586453.87	2256239.77	прямая линия	11 - 12	6.69
12	586453.72	2256233.08	прямая линия	12 - 13	1.54
13	586452.18	2256233.12	прямая линия	13 - 14	7.34
14	586452.11	2256225.78	прямая линия	14 - 15	3.68
15	586452.05	2256222.10	прямая линия	15 - 16	4.13
16	586451.72	2256217.98	прямая линия	16 - 17	1.09
17	586450.63	2256217.96	прямая линия	17 - 18	8.20
18	586450.54	2256209.76	прямая линия	18 - 19	11.16
19	586461.69	2256209.25	прямая линия	19 - 20	0.86
20	586461.79	2256210.10	прямая линия	20 - 21	21.10
21	586482.82	2256208.42	прямая линия	21 – 22	0.81
22	586483.63	2256208.35	прямая линия	22 – 23	32.00
23	586515.61	2256209.58	прямая линия	23 – 24	42.28
24	586557.09	2256217.74	прямая линия	24 – 25	16.70
25	586556.84	2256234.44	прямая линия	25 – 26	0.46
26	586556.81	2256234.90	прямая линия	26 – 27	2.69
27	586556.64	2256237.58	прямая линия	27 – 28	5.00
28	586556.35	2256242.57	прямая линия	28 – 29	41.50
29	586533.92	2256277.49	прямая линия	29 – 30	8.61
30	586526.15	2256281.19	прямая линия	30 – 31	11.74
31	586517.02	2256288.57	прямая линия	31 - 32	16.28
32	586503.53	2256297.68	прямая линия	32 - 33	8.92
33	586495.61	2256301.79	прямая линия	33 – 34	35.10
34	586461.22	2256308.79	прямая линия	34 – 35	23.21
35	586438.21	2256311.82	прямая линия	35 – 36	19.56
36	586418.81	2256314.30	прямая линия	36 - 37	9.82
37	586409.08	2256315.62	прямая линия	37 – 38	2.56
38	586408.71	2256313.09	прямая линия	38 – 39	2.54

39	586406.28	2256313.82	прямая линия	39 – 40	3.35
40	586402.93	2256313.84	прямая линия	40 – 41	1.72
41	586402.92	2256312.12	прямая линия	41 – 42	7.15
42	586395.78	2256312.44	прямая линия	42 – 43	5.00
43	586395.91	2256317.44	прямая линия	43 – 1	8.25

Таблица 5

Часть участка 74:38:000000:ЗУЗ (после корректировки)
контур №19 (в кадастровый квартал 74:38:0118003)


Номер точки	Координаты		Элемент	От т. – до т.	Длина, м.
	X	Y			
1	2	3	4	5	6
1	586390,68	2256261,30	прямая линия	1 - 2	1,10
2	586391.78	2256261.32	прямая линия	2 - 3	81.11
3	586398.00	2256180.45	прямая линия	3 - 4	8.44
4	586405.82	2256183.62	прямая линия	4 - 5	7.84
5	586413.02	2256186.72	прямая линия	5 - 6	7.34
6	586419.44	2256190.28	прямая линия	6 - 7	9.14
7	586427.49	2256194.61	прямая линия	7 - 8	10.57
8	586436.16	2256200.65	прямая линия	8 - 9	10.57
9	586444.83	2256206.69	прямая линия	9 - 10	32.82
10	586444.68	2256239.51	прямая линия	10 - 11	9.19
11	586453.87	2256239.77	прямая линия	11 - 12	6.69
12	586453.72	2256233.08	прямая линия	12 - 13	1.54
13	586452.18	2256233.12	прямая линия	13 - 14	7.34
14	586452.11	2256225.78	прямая линия	14 - 15	3.68
15	586452.05	2256222.10	прямая линия	15 - 16	4.13
16	586451.72	2256217.98	прямая линия	16 - 17	1.09
17	586450.63	2256217.96	прямая линия	17 - 18	8.20
18	586450.54	2256209.76	прямая линия	18 - 19	11.16
19	586461.69	2256209.25	прямая линия	19 - 20	0.86
20	586461.79	2256210.10	прямая линия	20 - 21	21.10
21	586482.82	2256208.42	прямая линия	21 – 22	0.81
22	586483.63	2256208.35	прямая линия	22 – 23	32.00
23	586515.61	2256209.58	прямая линия	23 – 24	42.28
24	586557.09	2256217.74	прямая линия	24 – 25	16.70
25	586556.84	2256234.44	прямая линия	25 – 26	0.46
26	586556.81	2256234.90	прямая линия	26 – 27	2.69
27	586556.64	2256237.58	прямая линия	27 – 28	5.00
28	586556.35	2256242.57	прямая линия	28 – 29	41.50
29	586533.92	2256277.49	прямая линия	29 – 30	8.61
30	586526.15	2256281.19	прямая линия	30 – 31	11.74

31	586517.02	2256288.57	прямая линия	31 - 32	16.28
32	586503.53	2256297.68	прямая линия	32 - 33	8.92
33	586495.61	2256301.79	прямая линия	33 – 34	35.10
34	586461.22	2256308.79	прямая линия	34 – 35	23.21
35	586438.21	2256311.82	прямая линия	35 – 36	19.56
36	586418.81	2256314.30	прямая линия	36 - 37	9.82
37	586409,08	2256315,62	прямая линия	37-38	6,18
38	586402,96	2256316,46	прямая линия	38-39	7,12
39	586395,91	2256317,44	прямая линия	39-40	8,25
40	586387,73	2256318,50	прямая линия	40-41	1,90
41	586386,41	2256317,13	прямая линия	41-1	55,99

Площадь территории общего пользования в границах разработки проекта после корректировки составляет 1456793 кв. м.

В связи с отсутствием проекта планировки территории в границах рассматриваемого элемента планировочной структуры - квартала проектом межевания территории было предусмотрено установление красных линий.


ГРАФИЧЕСКАЯ ЧАСТЬ

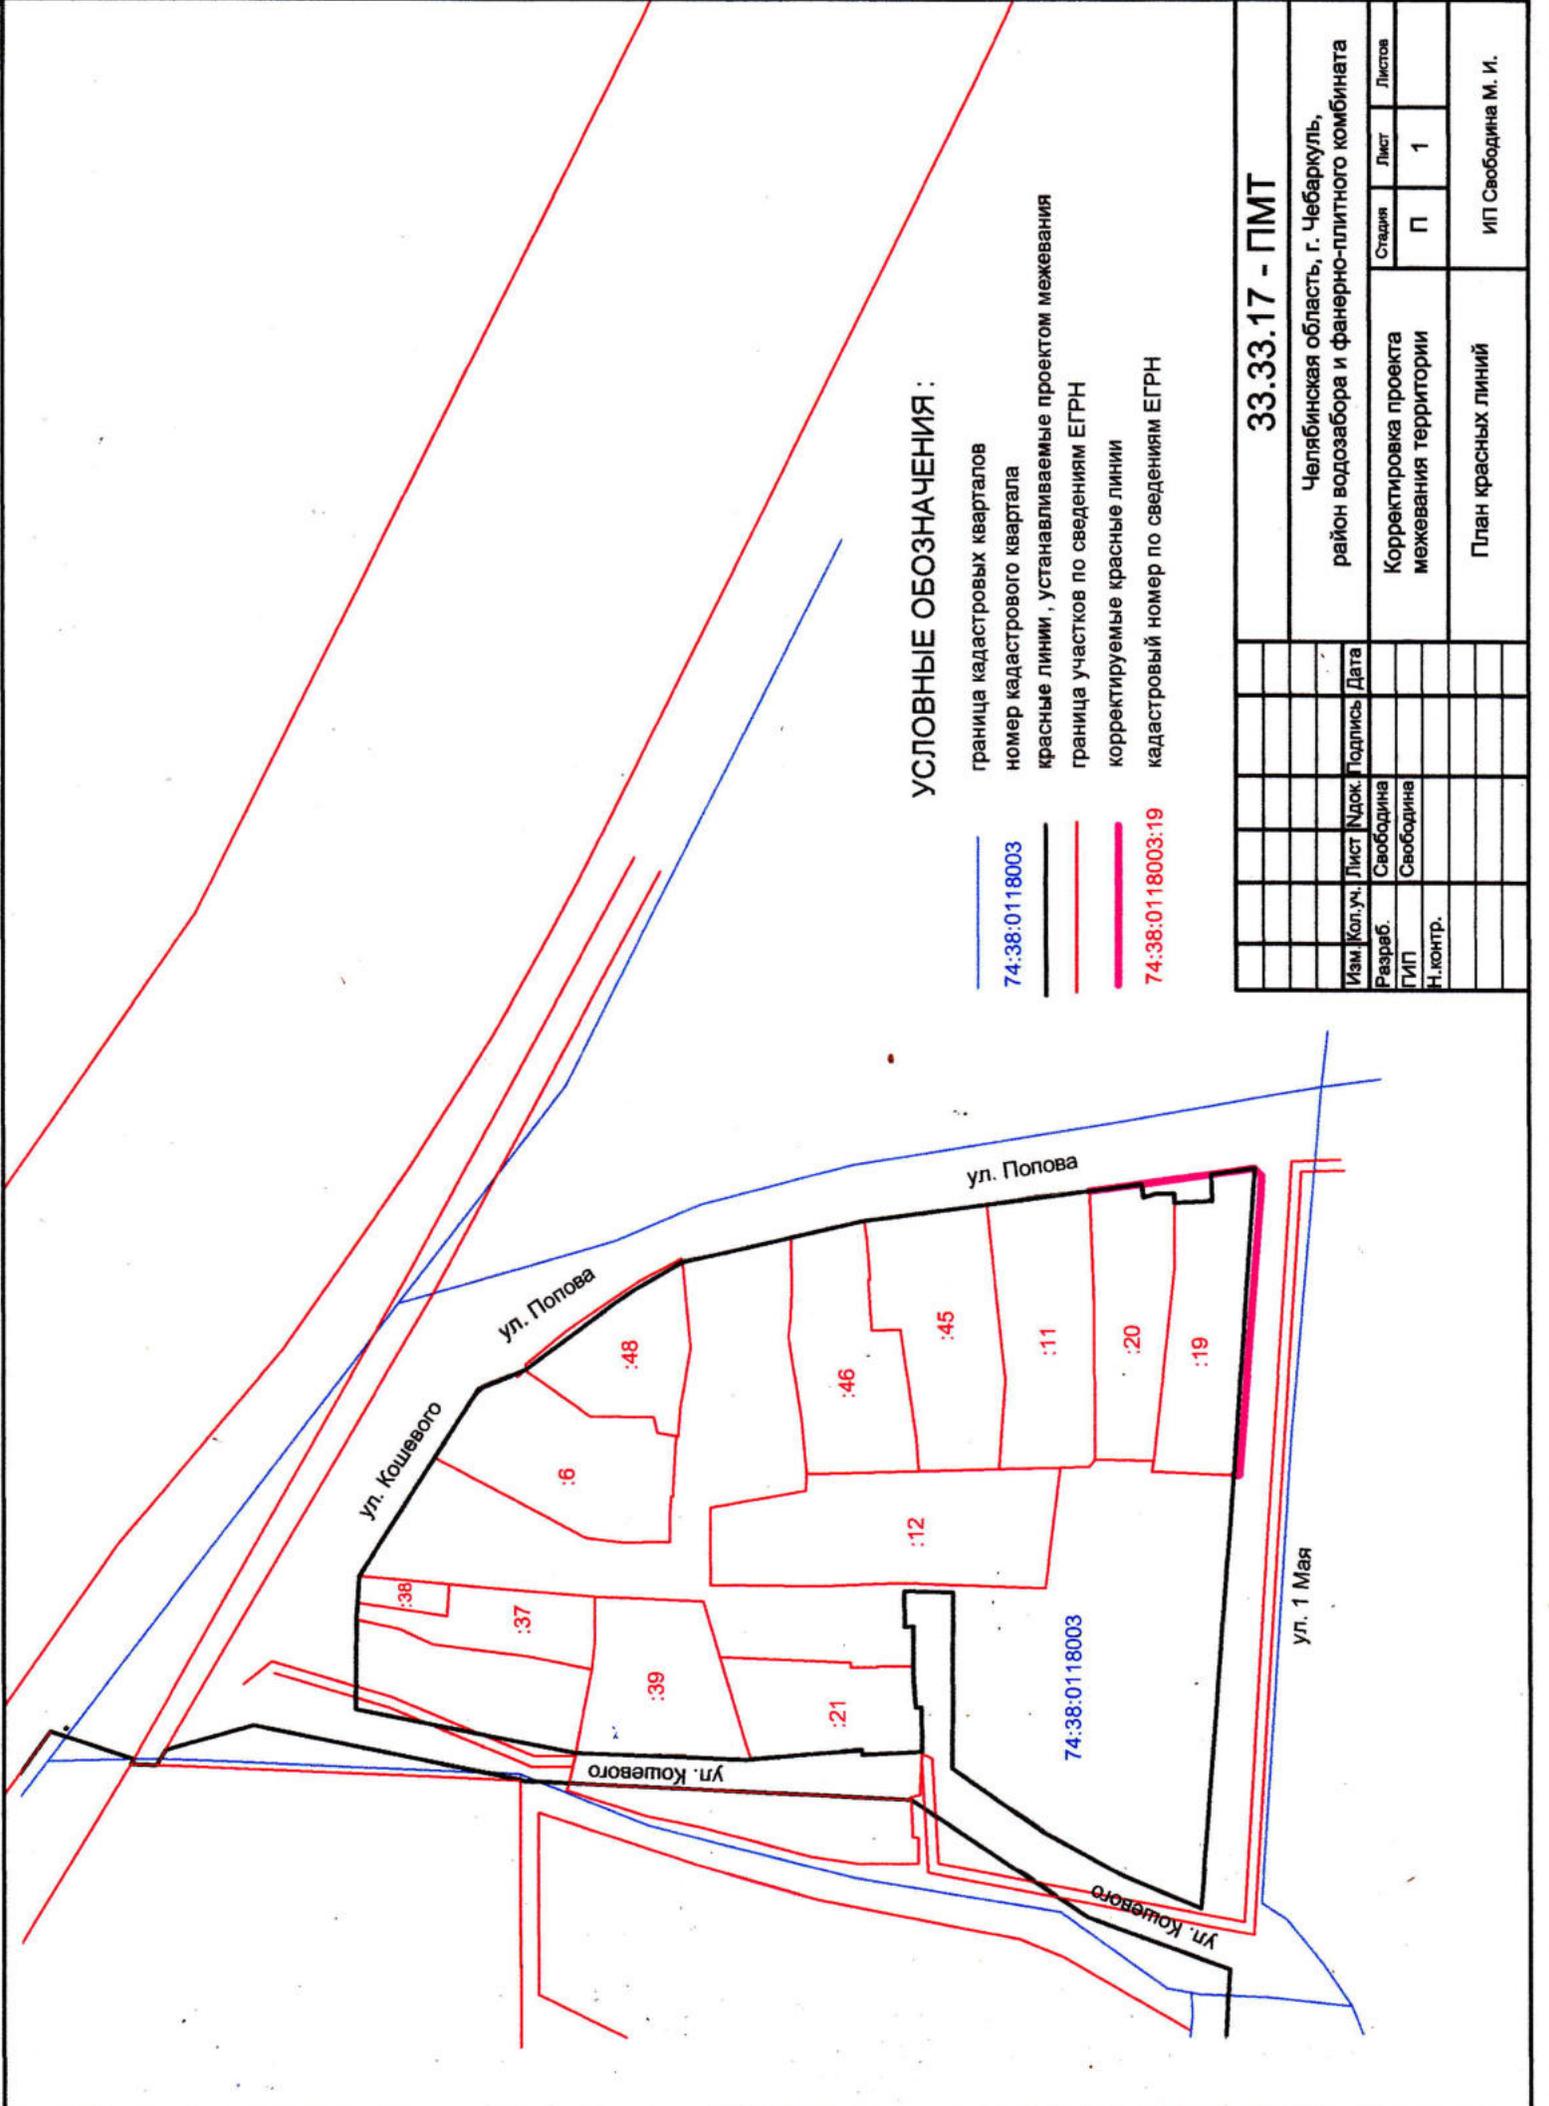

УСЛОВНЫЕ ОБОЗНАЧЕНИЯ :

- граница кадастровых кварталов
- номер кадастрового квартала
- красные линии , устанавливаемые проектом межевания
- граница участков по сведениям ЕГРН
- корректируемые красные линии
- кадастровый номер по сведениям ЕГРН

33.33.17 - ПМТ		Челябинская область, г. Чебаркуль, район водозабора и фанерно-плитного комбината		
Изм.	Кол.уч.	Лист	Подпись	Дата
Разреш.	Свободина	Свободина		
ГИП	Свободина			
Н.контр.				
Корректировка проекта межевания территории			Страница	Лист
			П	1
План красных линий			ИП Свободина М. И.	

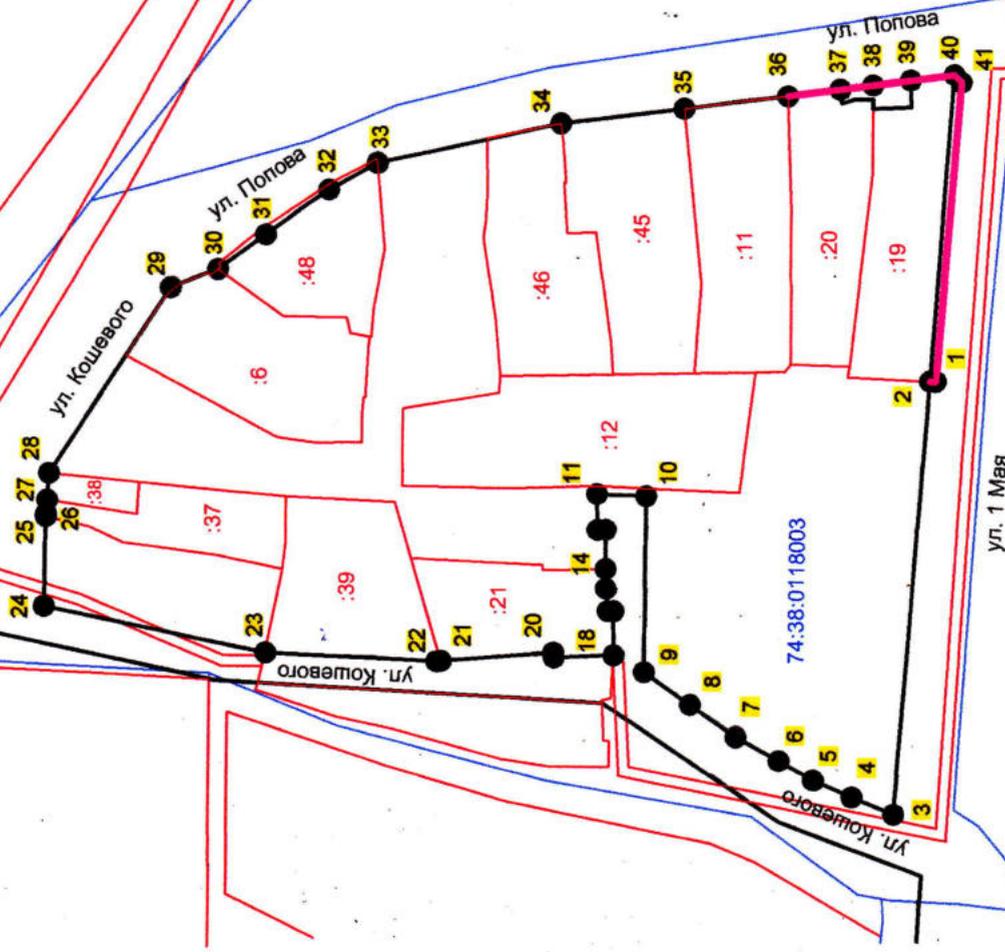

УСЛОВНЫЕ ОБОЗНАЧЕНИЯ :


- красные линии , устанавливаемые проектом межевания
- корректируемые красные линии
- поворотные точки устанавливаемых красных линий

33.33.17 - ПМТ

Изм.		Кол.уч.	Лист	Идок.	Подпись	Дата
Разраб.		Свободина				
ГИП		Свободина				
Н.контр.						
				Стадия	Лист	Листов
				П	2	
Челябинская область, г. Чебаркуль, район водозабора и фанерно-плитного комбината						
Корректировка проекта межевания территории						
Разбивочный чертёж красных линий						ИП Свободина М. И.

74:38:0118003

Ул. 1 Мая

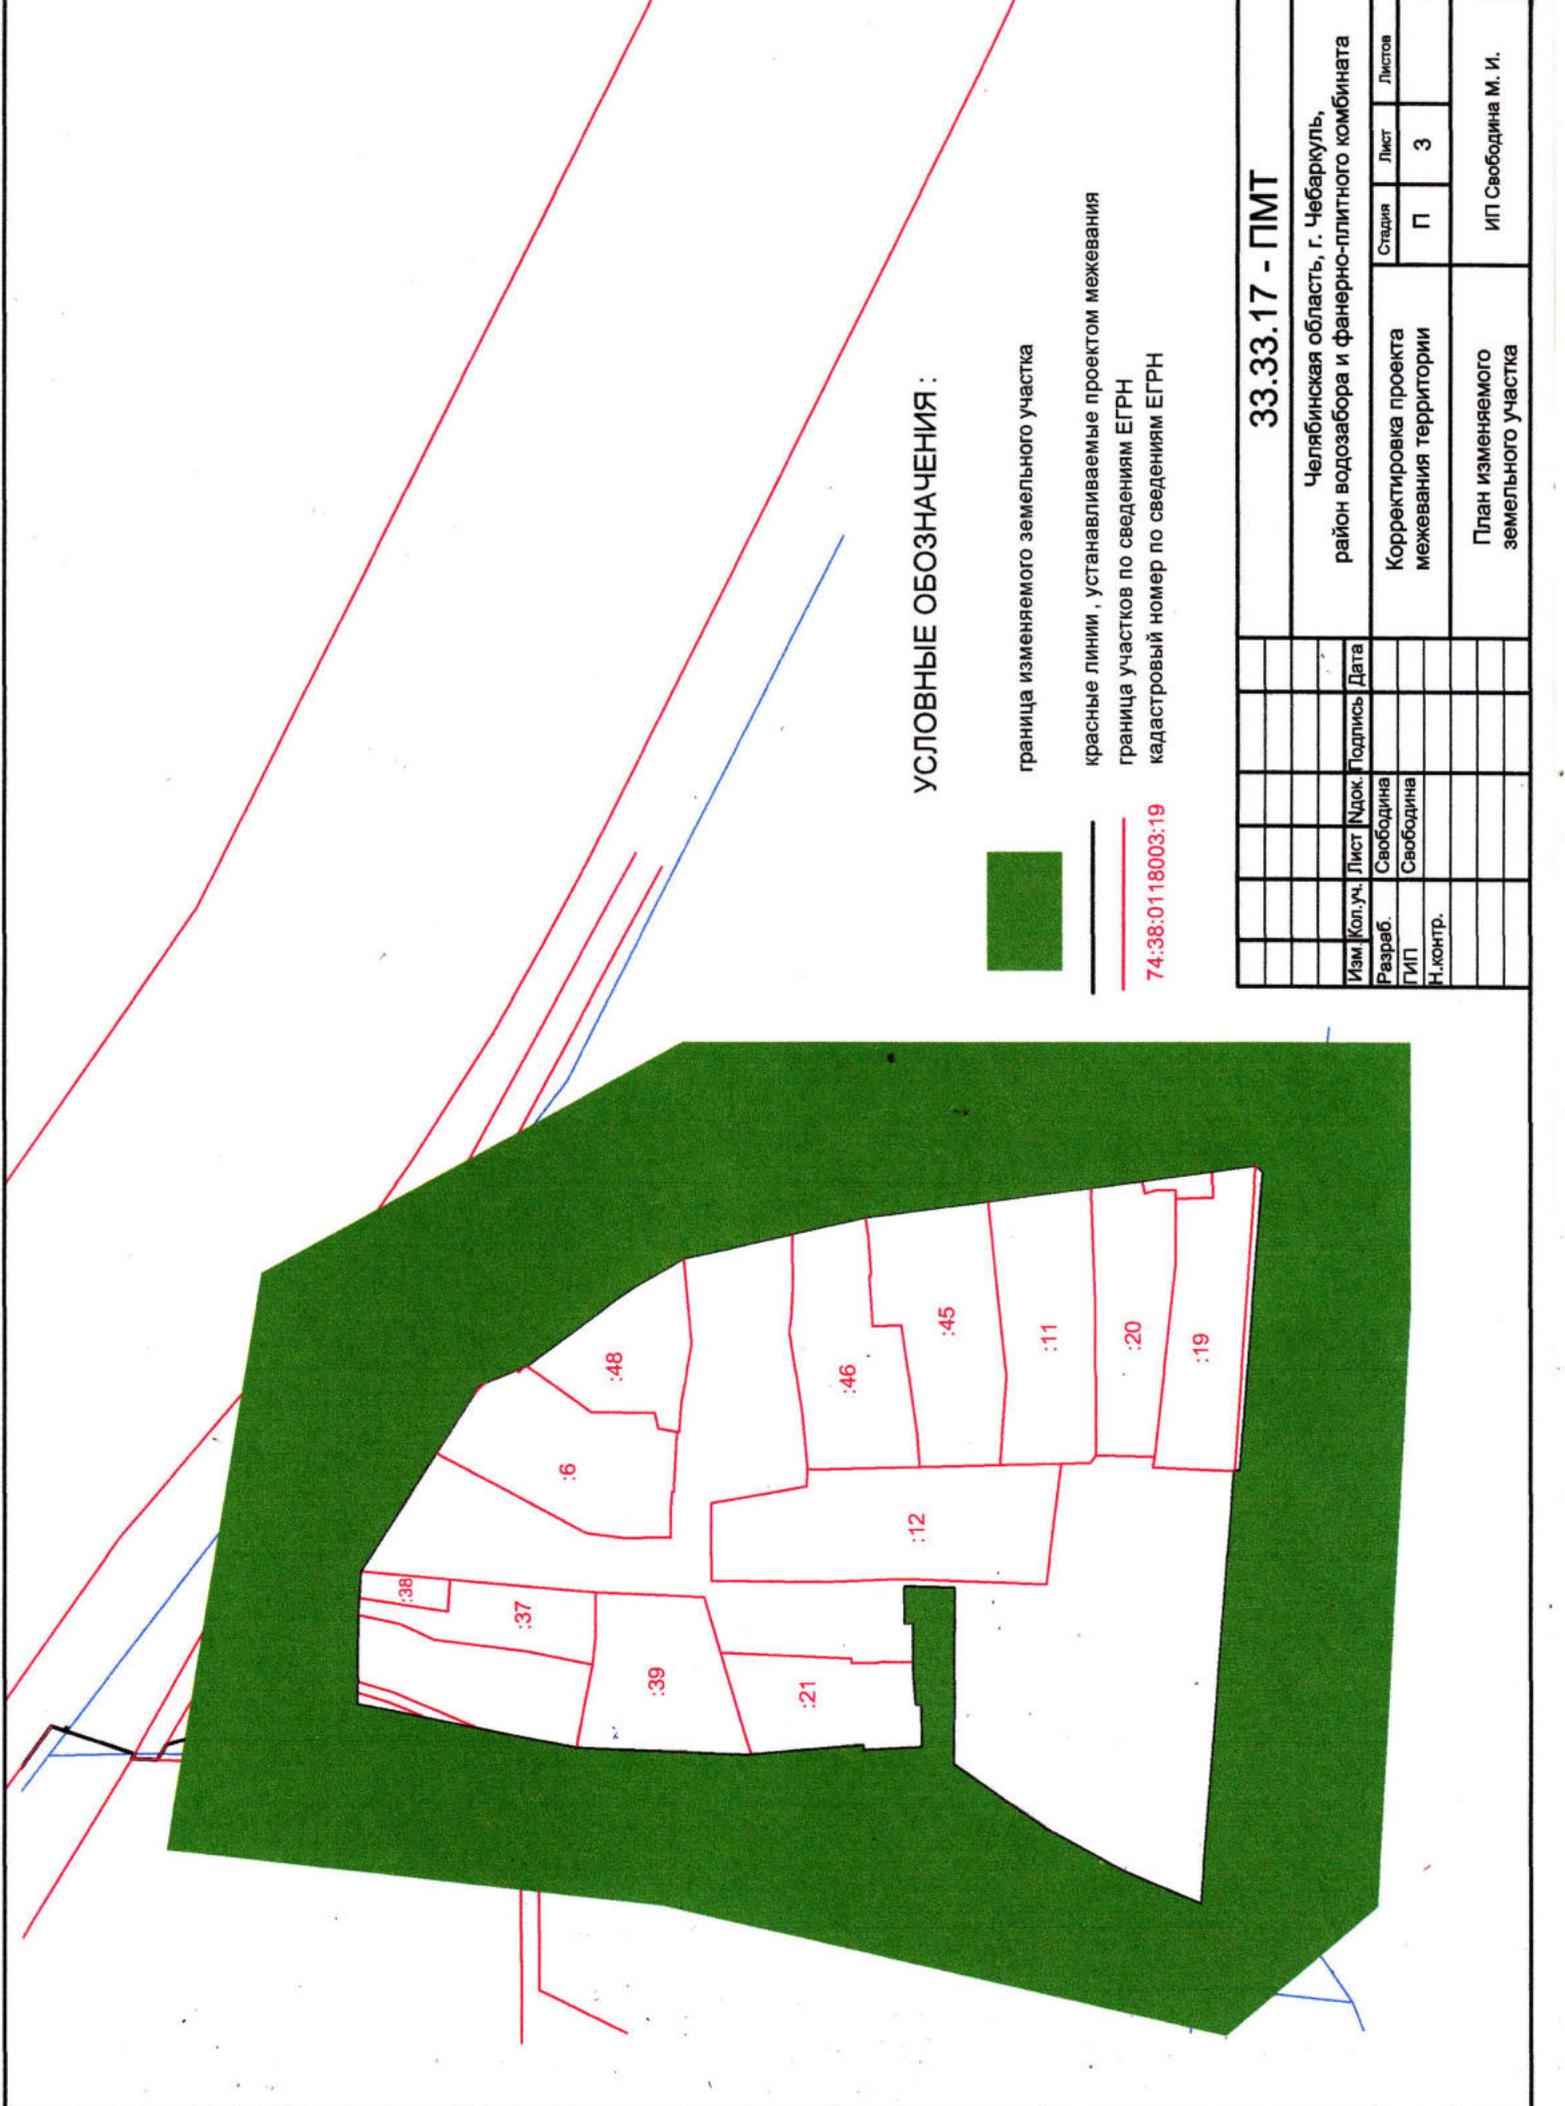

УСЛОВНЫЕ ОБОЗНАЧЕНИЯ :

- граница изменяемого земельного участка
- красные линии , устанавливаемые проектом межевания
- граница участков по сведениям ЕГРН
- кадастровый номер по сведениям ЕГРН

74:38:0118003:19

33.33.17 - ПМТ

Изм. Кол.уч.		Лист	№ док.	Подпись	Дата
Разраб.		Свободина			
ГИП		Свободина			
Н.контр.					
Челябинская область, г. Чебаркуль, район водозабора и фанерно-плитного комбината					
Корректировка проекта межевания территории					
Стация				Лист	Листов
П				3	
План изменяемого земельного участка					
ИП Свободина М. И.					

СТАНДАРТ

ПРИЛОЖЕНИЕ



АДМИНИСТРАЦИЯ
ЧЕБАРКУЛЬСКОГО ГОРОДСКОГО ОКРУГА
Челябинской области
ПОСТАНОВЛЕНИЕ

« 29 » 10 _____ 2021 г. № 810
г. Чебаркуль

О разрешении на корректировку проекта межевания территории фанерно - плитного комбината в городе Чебаркуль Челябинской области

В соответствии со статьями 2, 42, 43, 45, 46 Градостроительного кодекса Российской Федерации, статьей 13 Правил землепользования и застройки Чебаркульского городского округа, утвержденных Решением Собрания депутатов Чебаркульского городского округа от 22.12.2016 № 245, рассмотрев обращение Шуртухиной Натальи Владимировны о выдаче разрешения на корректировку проекта межевания территории фанерно - плитного комбината в городе Чебаркуль Челябинской области, утвержденного постановлением администрации Чебаркульского городского округа от 27.03.2018 № 199, руководствуясь статьями 36, 37 Устава Чебаркульского городского округа,

ПОСТАНОВЛЯЮ:

1. Разрешить Шуртухиной Наталье Владимировне за счет собственных средств выполнить корректировку проекта межевания территории фанерно - плитного комбината в городе Чебаркуль Челябинской области, утвержденного постановлением администрации Чебаркульского городского округа от 27.03.2018 № 199, в отношении земельных участков, расположенных по адресам: город Чебаркуль, улица Попова, 14, 16.

2. Отделу архитектуры и градостроительства (Шацкий С.В.) после предоставления материалов (проекта межевания) в администрацию Чебаркульского городского округа обеспечить проведение публичных слушаний или общественных обсуждений по проекту межевания территории фанерно - плитного комбината в городе Чебаркуль Челябинской области.

3. Отделу защиты информации и информационных технологий (Епифанов А.А.) опубликовать настоящее постановление в порядке, установленном для официального опубликования муниципальных правовых актов, и разместить настоящее постановление на официальном сайте администрации Чебаркульского городского округа в сети Интернет.

4. Контроль исполнения настоящего постановления возложить на заместителя главы по городскому хозяйству Еремина О.В.

Глава
Чебаркульского городского округа



С. А. Виноградова

2.3. Границы зон действия публичных сервитутов.

3. Материалы по обоснованию корректировки проекта межевания территории включают в себя чертежи, на которых отображаются:

3.1. Границы существующих земельных участков;

3.2. Границы зон с особыми условиями использования территорий;

3.3. Границы особо охраняемых природных территорий;

3.4. Границы территорий объектов культурного наследия.

Форма предоставления проектов:

Корректировка проекта предоставляется в виде пояснительной записки и графических материалов (на бумажных – по 2 экз. и электронных носителях – по 1 экз.). Электронная версия предоставляется в формате mid, mif, pdf, Microsoft Word, dvg, а также в системе координат – МСК-74, поддерживаемыми программами: «ИнГЕО», «НедраГЕО», «MapInfo».

Проведение публичных слушаний:

Публичные слушания по градостроительной документации проводятся в соответствии со статьей 46 Градостроительного кодекса Российской Федерации от 29.12.2004 г. № 190-ФЗ, положением о публичных слушаниях в Чебаркульском городском округе, утвержденным решением Собрании депутатов от 07.08.2012 года № 421, с учетом изменений внесенных решением Собрании депутатов Чебаркульского городского округа от 04.09.2018 года № 582 «О внесении изменений в Положение о публичных слушаниях в Чебаркульском городском округе».

Порядок согласования и утверждения:

Рассмотрение и утверждение градостроительной документации осуществляется в соответствии с Градостроительным кодексом Российской Федерации от 29.12.2004г. № 190-ФЗ.

Начальник отдела архитектуры и градостроительства, главный архитектор

 С.В. Шацкий

Исп. Коростелёва А.В.

06 АЕК 2021

На _____

№ ЧЭ/ЗЭС/33/ 1449

от _____

Решение о согласовании
границ земельного участка

Открытое акционерное общество
«Межрегиональная распределительная
сетевая компания Урала» - филиал «Челябэнерго»
Златоустовские электрические сети
Миасский район электрических сетей
456316, Челябинская обл., г. Миасс, ул. Ак. Павлова, д. 6
Тел.: (3513) 57-11-55, Факс: (3513) 57-11-55
E-mail: miass-zes-che@rosseti-ural.ru

Шуртухиной Н.В.
ул. Попова, д. 16,
г. Чебаркуль,
Челябинская область, 456440

Уважаемая Наталья Владимировна!

В ответ на Ваше обращение о согласовании расположения земельного участка, с кадастровым № 74:38:0118003:19, по адресу: Челябинская обл., г. Чебаркуль, ул. Попова, 16, сообщаю следующее.

Филиалом «Россети Урал» в соответствии с п. 12 «Правил установления охранных зон объектов электросетевого хозяйства и особых условий использования земельных участков, расположенных в границах таких зон» (утв. Постановлением Правительства РФ от 24.02.2009 № 160, далее – Правила) проведена проверка по вышеуказанному адресу.

В результате рассмотрения предоставленных документов (схема расположения участка, исходные данные после фактического осмотра местности) установлено, что рядом с формируемым земельным участком проходит граница охранной зоны ВЛ 0,4 кВ от ТП-101, принадлежащая ООО «АЭС Инвест» на праве собственности и обслуживаемая «Россети Урал» на праве договора аренды.

В соответствии с Правилами расстояние по горизонтали от крайних проводов до границ приусадебных земельных участков индивидуальных домов и коллективных садовых участков должно быть не менее расстояний для охранных зон ВЛ, представляющих собой часть поверхности участка земли и воздушного пространства (на высоту, соответствующую высоте опор воздушных линий электропередачи), ограниченную параллельными вертикальными плоскостями, отстоящими по обе стороны линии электропередачи от крайних проводов при не отклоненном их положении на расстоянии для ВЛ 0,4 кВ не менее 2 метров.

В соответствии с п. 8 Правил в охранных зонах запрещается осуществлять любые действия, которые могут нарушить безопасную работу объектов электросетевого хозяйства, в том числе привести к их повреждению или уничтожению, и (или) повлечь причинение вреда жизни, здоровью граждан и имуществу физических или юридических лиц, а также повлечь нанесение экологического ущерба и возникновение пожаров.

В соответствии с п. 10 Правил в пределах охранных зон без письменного решения о согласовании сетевых организаций юридическим и физическим лицам запрещаются:

а) строительство, капитальный ремонт, реконструкция или снос зданий и сооружений;

б) горные, взрывные, мелиоративные работы, в том числе связанные с временным затоплением земель;

- в) посадка и вырубка деревьев и кустарников;
- е) проезд машин и механизмов, имеющих общую высоту с грузом или без груза от поверхности дороги более 4,5 метра;
- з) полив сельскохозяйственных культур в случае, если высота струи воды может составить свыше 3 метров;
- и) полевые сельскохозяйственные работы с применением сельскохозяйственных машин и оборудования высотой более 4 метров.

На основании изложенного, «Россети Урал» согласовывает расположение земельного участка, с условием соблюдения требований Правил.

Связаться с нами можно любым удобным для Вас способом:

1. Телефонный центр: 8-800-250-12-20 (круглосуточно и бесплатно).
2. Интернет-приёмная, онлайн-чат, анкета обратной связи www.mrsk-ural.ru <<http://www.mrsk-ural.ru>>.
3. WhatsApp: +7-912-290-12-20.

Начальник МРЭС



Е.Р. Родионов

Решение о согласовании
границ земельного участка

Шуртухину В.Б.
ул. Октябрьская, д. 5А,60
г. Чебаркуль,
Челябинская область, 456440

Уважаемый Виктор Борисович!

В ответ на Ваше обращение о согласовании расположения земельного участка по адресу: Челябинская обл., г. Чебаркуль, ул. Попова, 14, сообщаю следующее.

Филиалом «Россети Урал» в соответствии с п. 12 «Правил установления охранных зон объектов электросетевого хозяйства и особых условий использования земельных участков, расположенных в границах таких зон» (утв. Постановлением Правительства РФ от 24.02.2009 № 160, далее – Правила) проведена проверка по вышеуказанному адресу.

В результате рассмотрения предоставленных документов (схема расположения участка, исходные данные после фактического осмотра местности) установлено, что рядом с формируемым земельным участком проходит граница охранной зоны ВЛ 0,4 кВ от ТП-101, принадлежащая ООО «АЭС Инвест» на праве собственности и обслуживаемая «Россети Урал» на праве договора аренды.

Электроснабжение земельного участка осуществляется по ВЛ 0,4 кВ от МТП-101 ВЛ 6 кВ Райцентр ПС110/6 Гранит.

В соответствии с Правилами расстояние по горизонтали от крайних проводов до границ приусадебных земельных участков индивидуальных домов и коллективных садовых участков должно быть не менее расстояний для охранных зон ВЛ, представляющих собой часть поверхности участка земли и воздушного пространства (на высоту, соответствующую высоте опор воздушных линий электропередачи), ограниченную параллельными вертикальными плоскостями, отстоящими по обе стороны линии электропередачи от крайних проводов при не отклоненном их положении на расстоянии для ВЛ 0,4 кВ не менее 2 метров.

В соответствии с п. 8 Правил в охранных зонах запрещается осуществлять любые действия, которые могут нарушить безопасную работу объектов электросетевого хозяйства, в том числе привести к их повреждению или уничтожению, и (или) повлечь причинение вреда жизни, здоровью граждан и имуществу физических или юридических лиц, а также повлечь нанесение экологического ущерба и возникновение пожаров.

В соответствии с п. 10 Правил в пределах охранных зон без письменного решения о согласовании сетевых организаций юридическим и физическим лицам запрещаются:

а) строительство, капитальный ремонт, реконструкция или снос зданий и сооружений;

- б) горные, взрывные, мелиоративные работы, в том числе связанные с временным затоплением земель;
- в) посадка и вырубка деревьев и кустарников;
- е) проезд машин и механизмов, имеющих общую высоту с грузом или без груза от поверхности дороги более 4,5 метра;
- з) полив сельскохозяйственных культур в случае, если высота струи воды может составить свыше 3 метров;
- и) полевые сельскохозяйственные работы с применением сельскохозяйственных машин и оборудования высотой более 4 метров.

На основании изложенного, «Россети Урал» согласовывает расположение земельного участка, с условием соблюдения требований Правил.

Связаться с нами можно любым удобным для Вас способом:

1. Телефонный центр: 8-800-250-12-20 (круглосуточно и бесплатно).
2. Интернет-приёмная, онлайн-чат, анкета обратной связи www.mrsk-ural.ru <<http://www.mrsk-ural.ru>>.
3. Telegram – 8-912-2901-220.

Начальник МРЭС



Е.Р. Родионов