

УТВЕРЖДАЮ:
Заместитель главы администрации
Чебаркульского городского округа
по городскому хозяйству

« ____ » _____ 2021г.

**Карта-схема границ прилегающей территории № ____
для индивидуального жилого дома № 8 по улице Репина в г. Чебаркуль
с придомовой территорией**

1. Кадастровый номер объекта, по отношению к которому устанавливается прилегающая территория (если имеются сведения):

74:38:0121005:263

3. Сведения о собственнике и (или) ином законном владельце здания, строения, сооружения, земельного участка, а также их представителях (наименование юридического лица, фамилия, имя, отчество (при наличии) индивидуального предпринимателя или физического лица, место нахождения и адрес юридического лица, почтовый адрес индивидуального предпринимателя или физического лица, номера контактных телефонов):

Собственник земельного участка № 8 по ул. Репина в г. Чебаркуль,

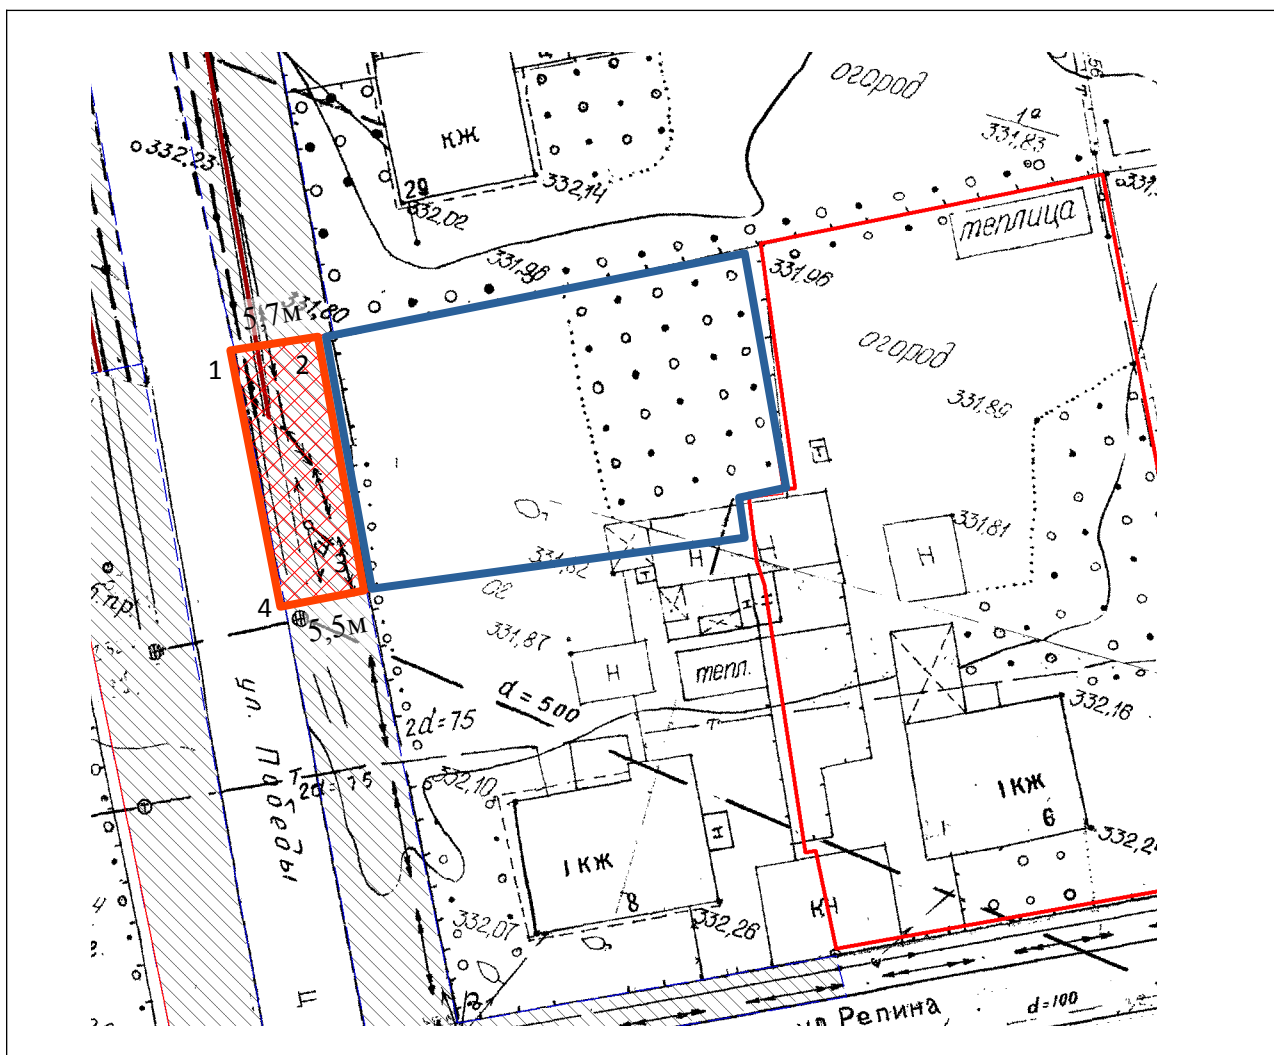
4. Площадь прилегающей территории: 95,95 кв.м

5. Графическая часть карты — схемы границы прилегающей территории (Приложение 1).

6. Координаты поворотных точек прилегающей территории:



Обозначение характерных точек границ	Координаты <2>, м		Метод определения координат и средняя квадратическая погрешность положения характерной точки (Mt), м
	X	Y	
1	585799,51	2257753,17	картометрический метод, 5,66 м
2	585800,51	2257758,74	картометрический метод, 17,20 м
3	585783,60	2257761,91	картометрический метод, 5,46 м
4	585782,54	2257756,55	картометрический метод, 17,30 м

**Графическая часть карты-схемы границ прилегающей территории
для земельного участка № 8 по ул. Репина в г.Чебаркуль**



Масштаб 1:500

Условные обозначения:

	прилегающая территория к земельному участку № 8 по ул. Репина (КН 74:38:0121005:263) *
	граница земельного участка № 8 по ул. Репина стоящего на кадастровом учете (КН 74:38:0121005:263)

* прилегающая территория определена в соответствии с п. 69 Правил благоустройства территории Чебаркульского городского округа, утвержденных решением Собрании депутатов Чебаркульского городского округа от 06.02.2018г. №485 (с изменениями, внесенными решением Собрании депутатов Чебаркульского городского округа от 04.12.2018г. № 630, от 04.08.2020г № 953, от 03.08.2021г. №161).