

УТВЕРЖДАЮ:  
Заместитель главы  
Чебаркульского городского округа  
по городскому хозяйству  
О.В. Еремин  
«\_\_\_\_» \_\_\_\_\_ 2024г.

**Карта-схема границ прилегающей территории  
для нежилого здания № 3А по улице 1 Мая в г. Чебаркуль  
с земельным участком**

1. Кадастровый номер объекта, по отношению к которому устанавливается прилегающая территория (если имеются сведения):

74:38:0118019:16; 74:38:0118019:10; 74:38:0000000:83

3. Сведения о собственнике и (или) ином законном владельце здания, строения, сооружения, земельного участка, а также их представителях (наименование юридического лица, фамилия, имя, отчество (при наличии) индивидуального предпринимателя или физического лица, место нахождения и адрес юридического лица, почтовый адрес индивидуального предпринимателя или физического лица, номера контактных телефонов):

*Правообладатель земельного участка № 3А по ул. 1 Мая*

*Общество с ограниченной ответственностью "Вектор-Инвест"*


4. Площадь прилегающей территории: 1116,26 кв.м

5. Графическая часть карты — схемы границы прилегающей территории (Приложение 1).

6. Координаты поворотных точек прилегающей территории:

Обозначение характерных точек границ	Координаты <2>, м		Метод определения координат и средняя квадратическая погрешность положения характерной точки (Mt), м
	X	Y	
1	586297.59	2257016.56	4.24
2	586301.81	2257016.94	31.31
3	586298.73	2257048.10	6.18
4	586302.12	2257053.26	85.16
5	586295.02	2257138.13	6.51
6	586294.52	2257144.62	52.31
7	586242.40	2257140.17	5.63
8	586243.33	2257134.62	13.52
9	586256.85	2257134.64	31.12
10	586287.85	2257137.34	116.53

**Графическая часть карты-схемы границ прилегающей территории  
для нежилого здания № 3А по ул. 1 Мая в г. Чебаркуль**

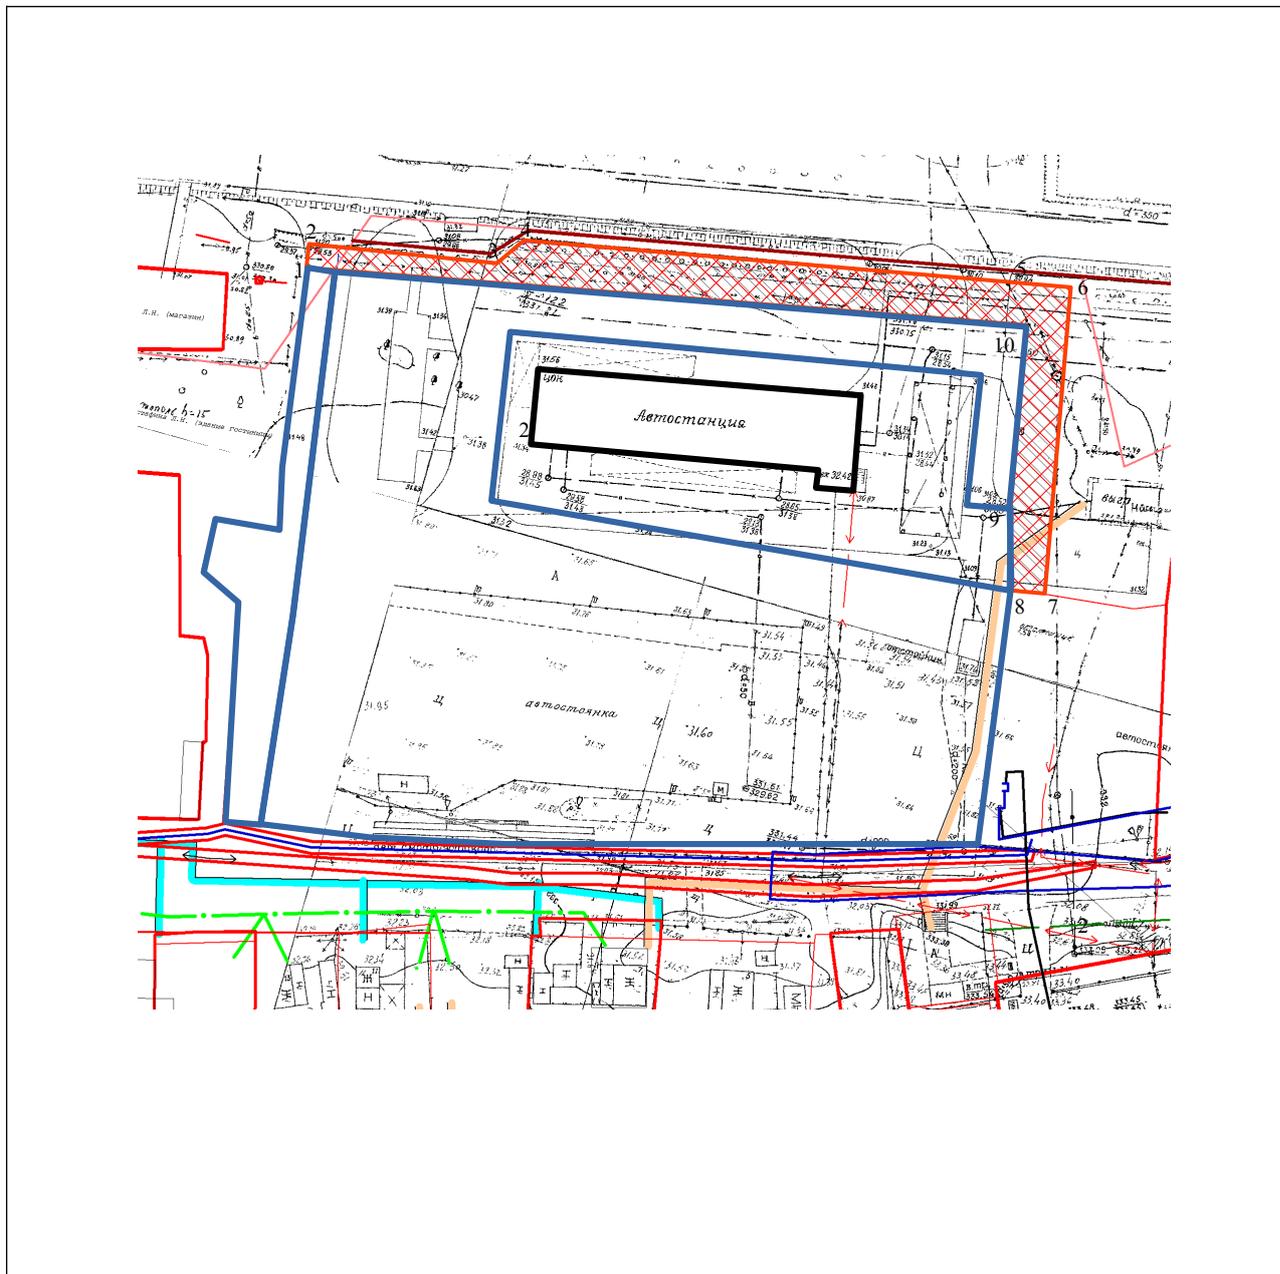

Масштаб 1:1000

Условные обозначения:

	прилегающая территория к земельному участку нежилого здания № 3А по ул. 1 Мая
	контур нежилого здания № 3А по ул. 1 Мая
	граница земельного участка нежилого здания № 3А по ул. 1 Мая, стоящая на кадастровом учете

\* размер прилегающей территории определен в соответствии с пп. 5 п. 69 Правил благоустройства Чебаркульского городского округа, утвержденных решением собрания депутатов Чебаркульского городского округа от 06.02.2018 года № 485 (с изменениями, внесенными решением собрания депутатов Чебаркульского городского округа от 04.12.2018 года № 630, от 04.08.2020 года № 953, от 03.08.2021 года №161).