


Фрагмент схемы размещения на землях или земельных участках, находящихся в государственной или муниципальной собственности, гаражей, являющихся некапитальными сооружениями, либо для стоянки технических или других средств передвижения инвалидов вблизи их места жительства (масштаб 1:500)

Лист 16

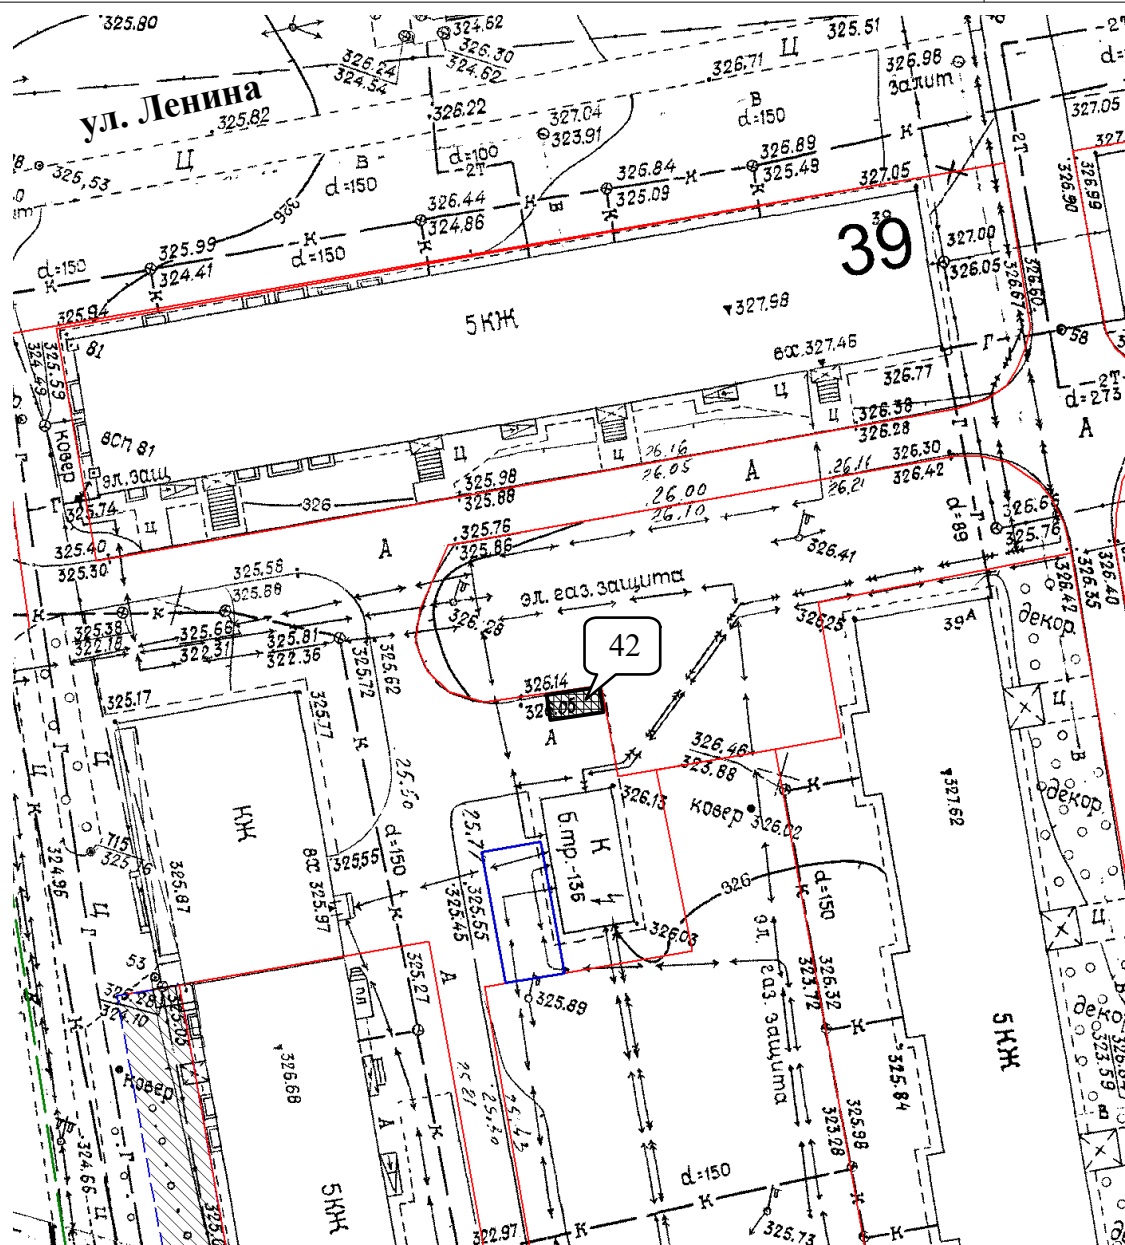

Условные обозначения:



- место размещения некапитального гаража;



- место стоянки технических или других средств передвижения инвалидов вблизи их места жительства;



- порядковый номер места размещения некапитального гаража либо стоянки технических или других средств передвижения инвалидов вблизи их места жительства, согласно текстовой части Схемы.