Приложение

Схема размещения нестационарного торгового объекта по адресу: ул. Мира на расстоянии 10 метров от жилого дома №23.

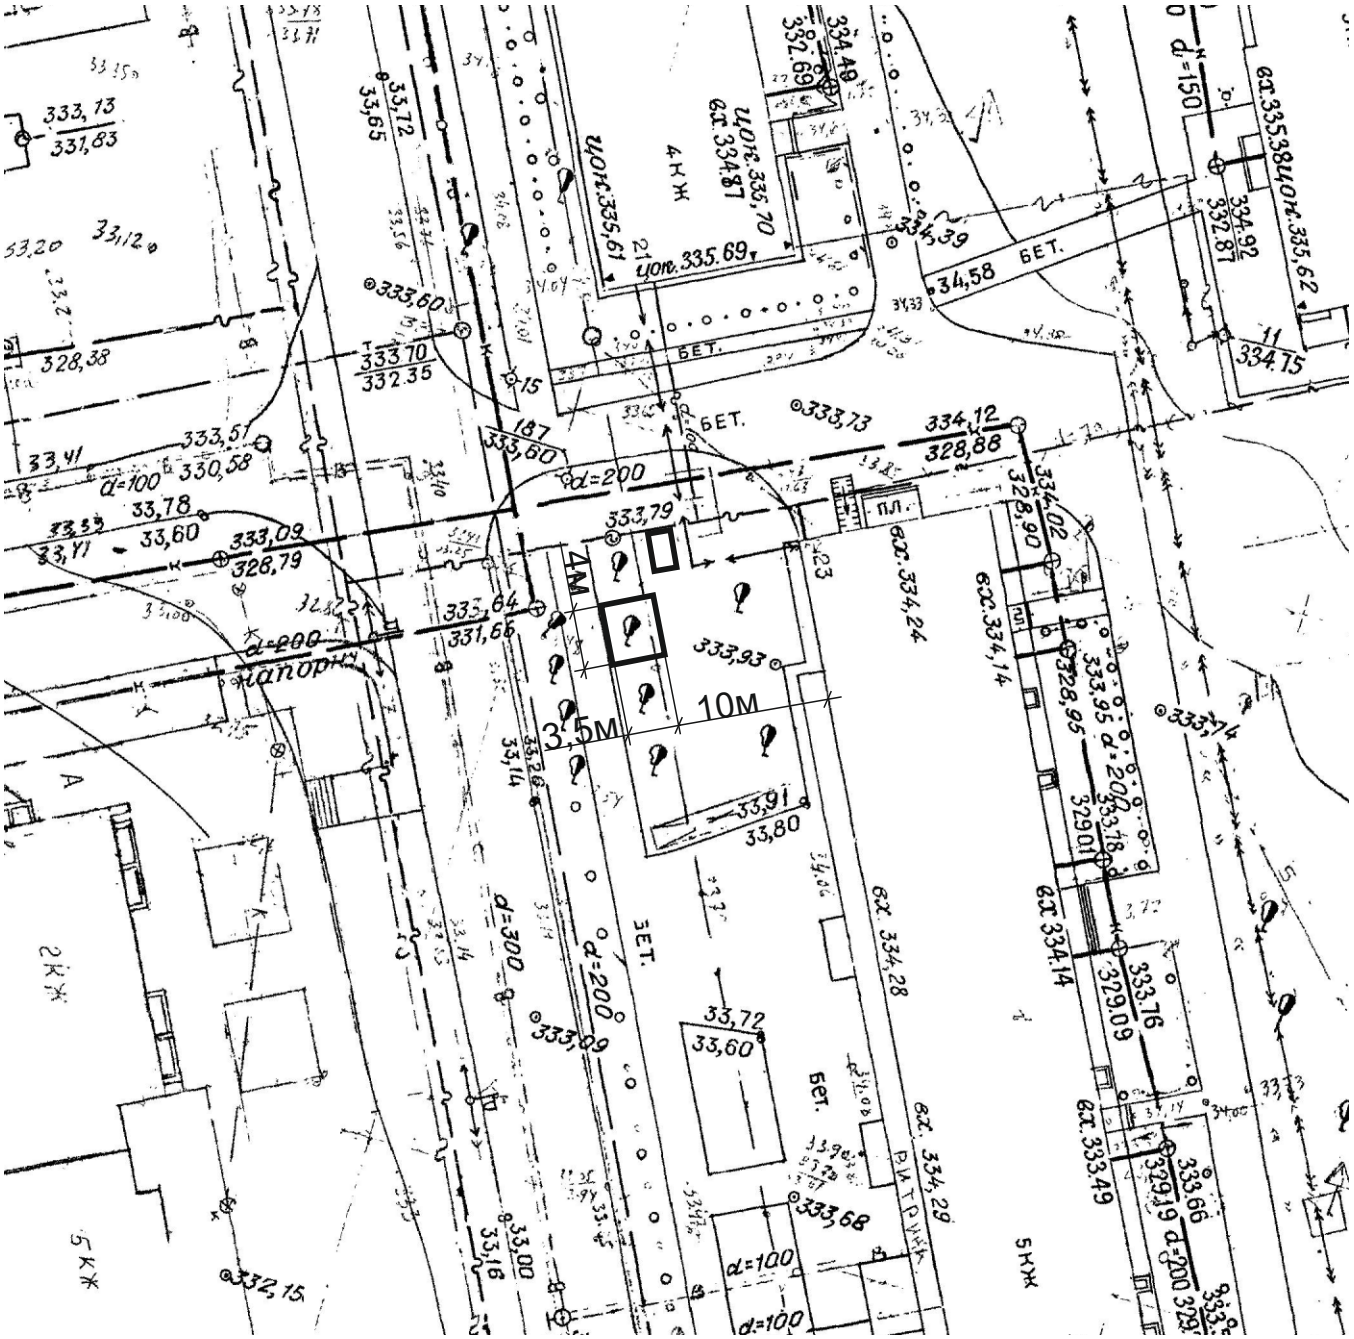

Масштаб 1:500

Условные обозначения

место размещения павильона