




# АКТУАЛИЗАЦИЯ СХЕМЫ ВОДОСНАБЖЕНИЯ И ВОДООТВЕДЕНИЯ ЧЕБАРКУЛЬСКОГО ГОРОДСКОГО ОКРУГА НА ПЕРИОД 2018-2030 ГОДЫ

## СХЕМА РАЗМЕЩЕНИЯ ОБЪЕКТОВ ЦЕНТРАЛИЗОВАННОЙ СИСТЕМЫ ВОДОСНАБЖЕНИЯ ЧЕБАРКУЛЬСКОГО ГОРОДСКОГО ОКРУГА

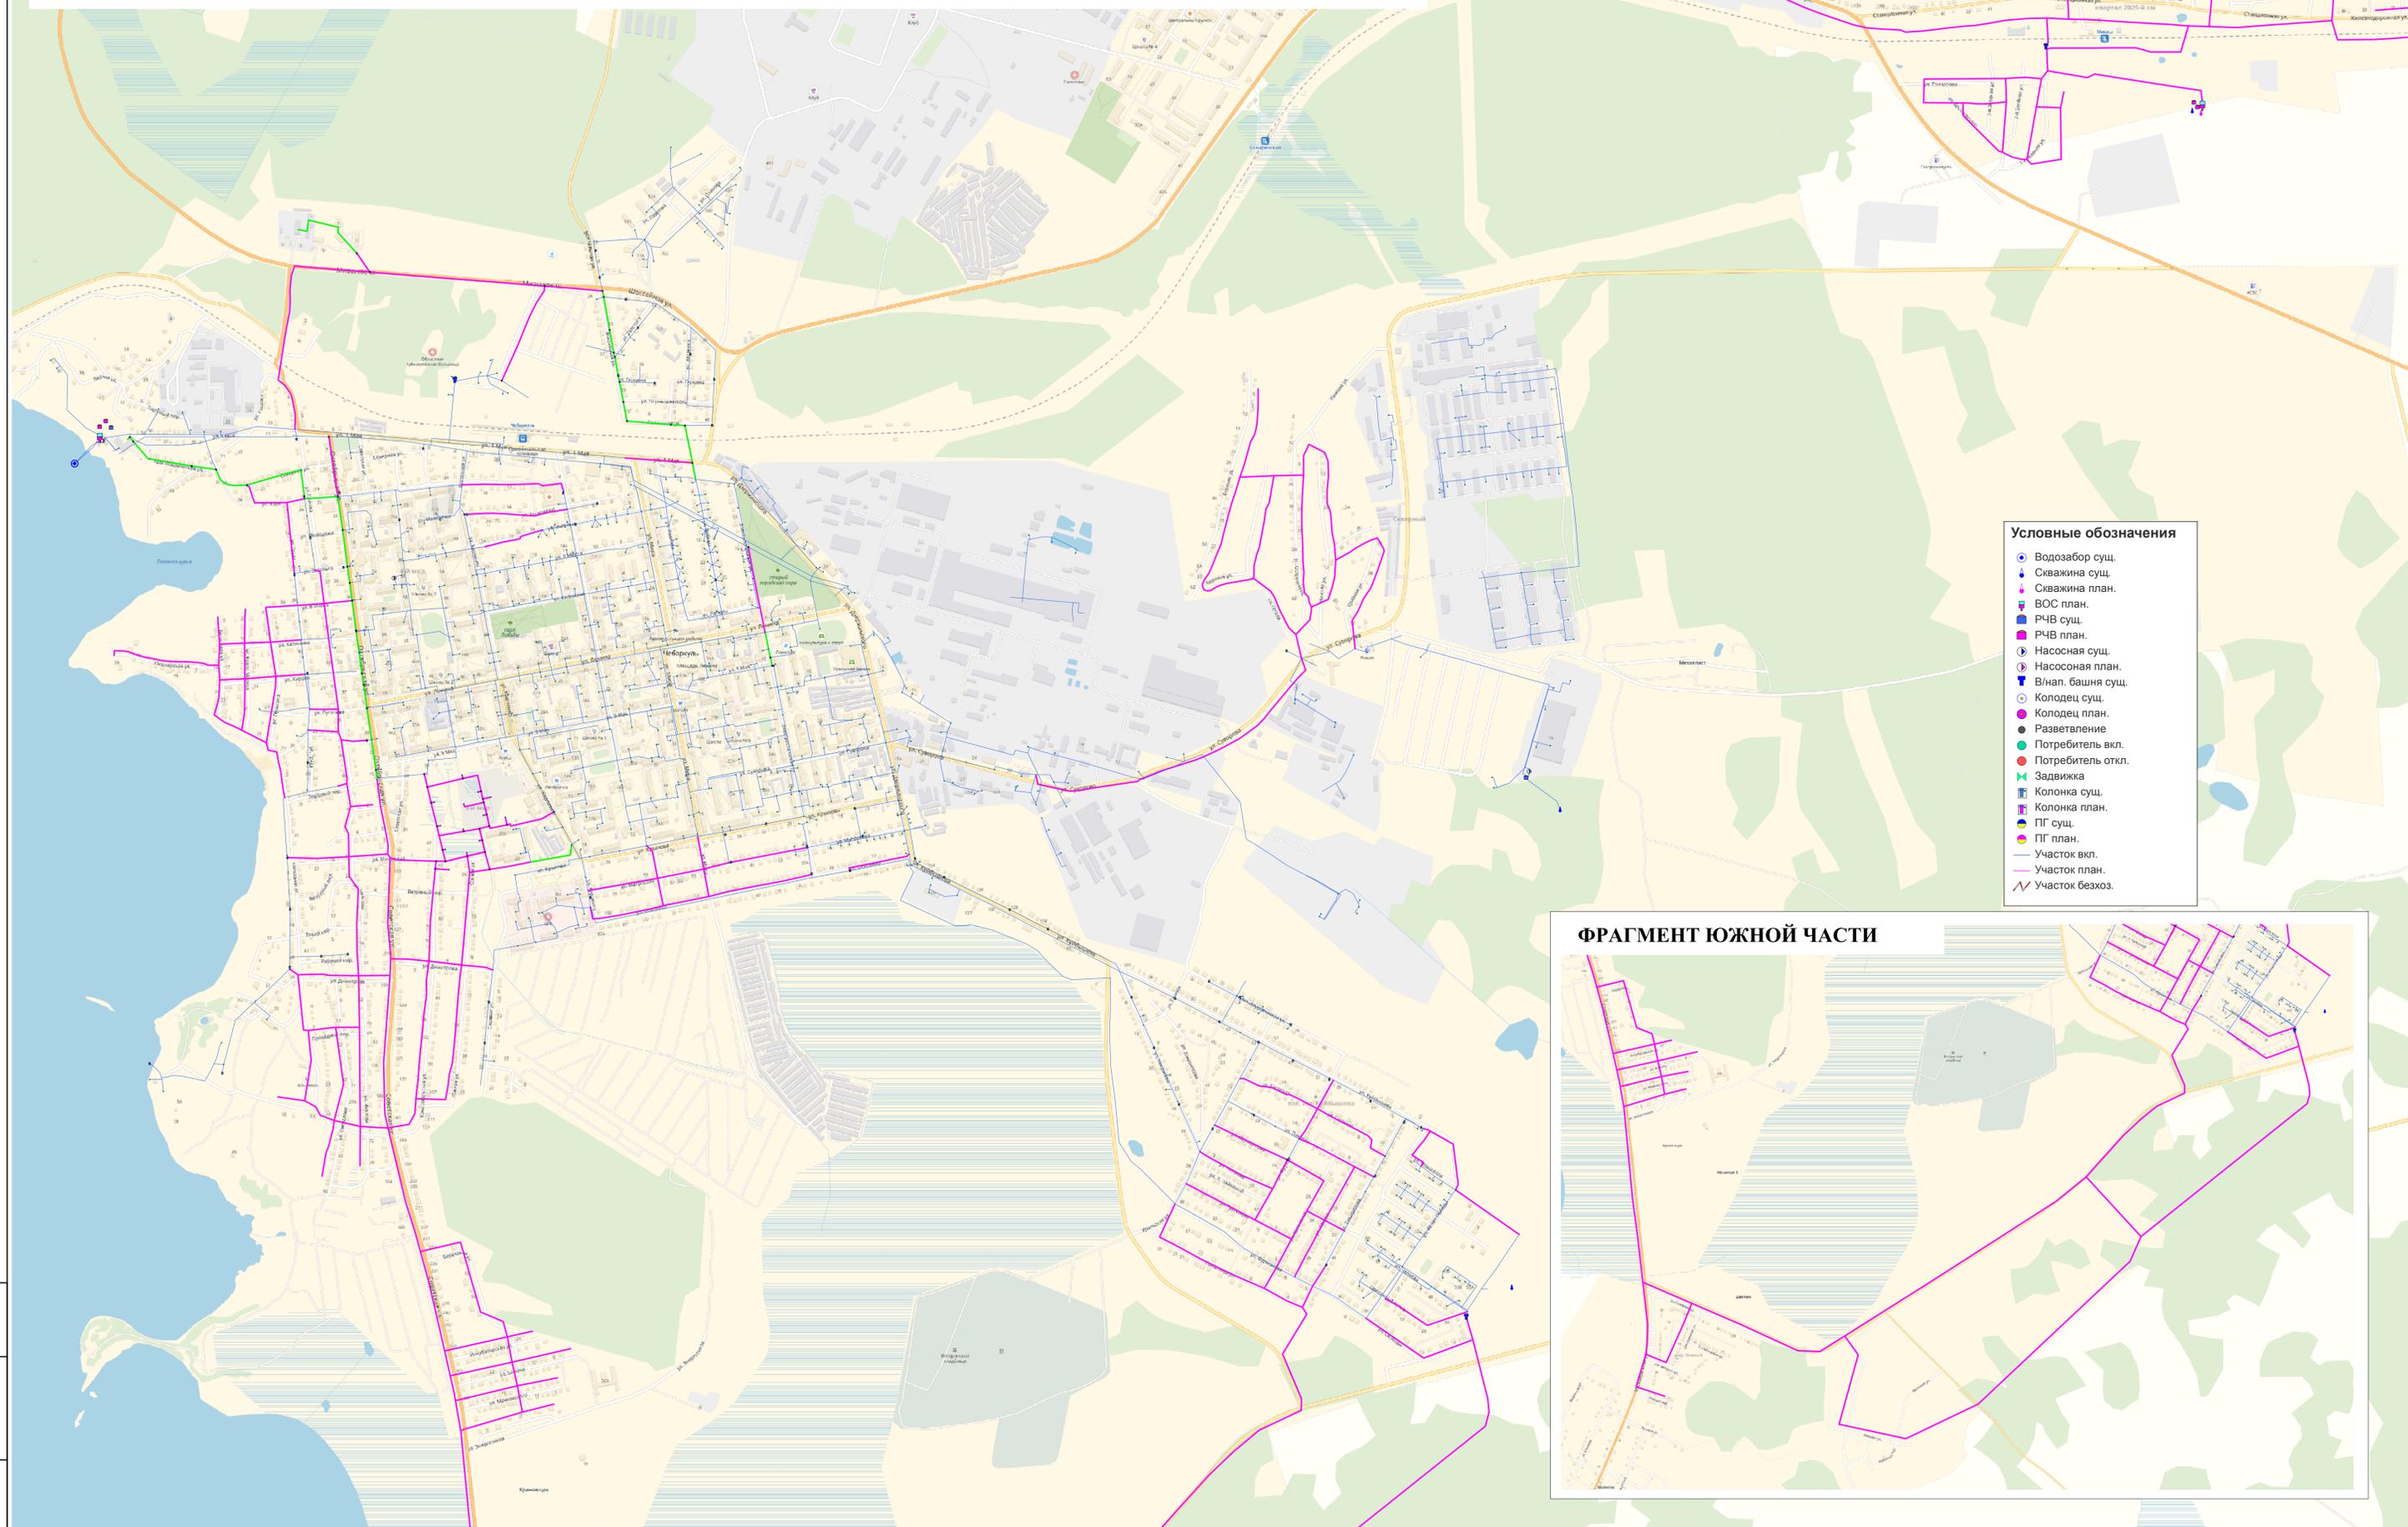

- Условные обозначения**
- Водозабор сущ.
  - Скважина сущ.
  - Скважина план.
  - ВОС план.
  - РЧВ сущ.
  - РЧВ план.
  - Насосная сущ.
  - Насосная план.
  - В/нап. башня сущ.
  - Колодец сущ.
  - Колодец план.
  - Разветвление
  - Потребитель вкл.
  - Потребитель откл.
  - Задвижка
  - Колонка сущ.
  - Колонка план.
  - ПГ сущ.
  - ПГ план.
  - Участок вкл.
  - Участок план.
  - Участок безхоз.

