


# Схема планируемого размещения объектов

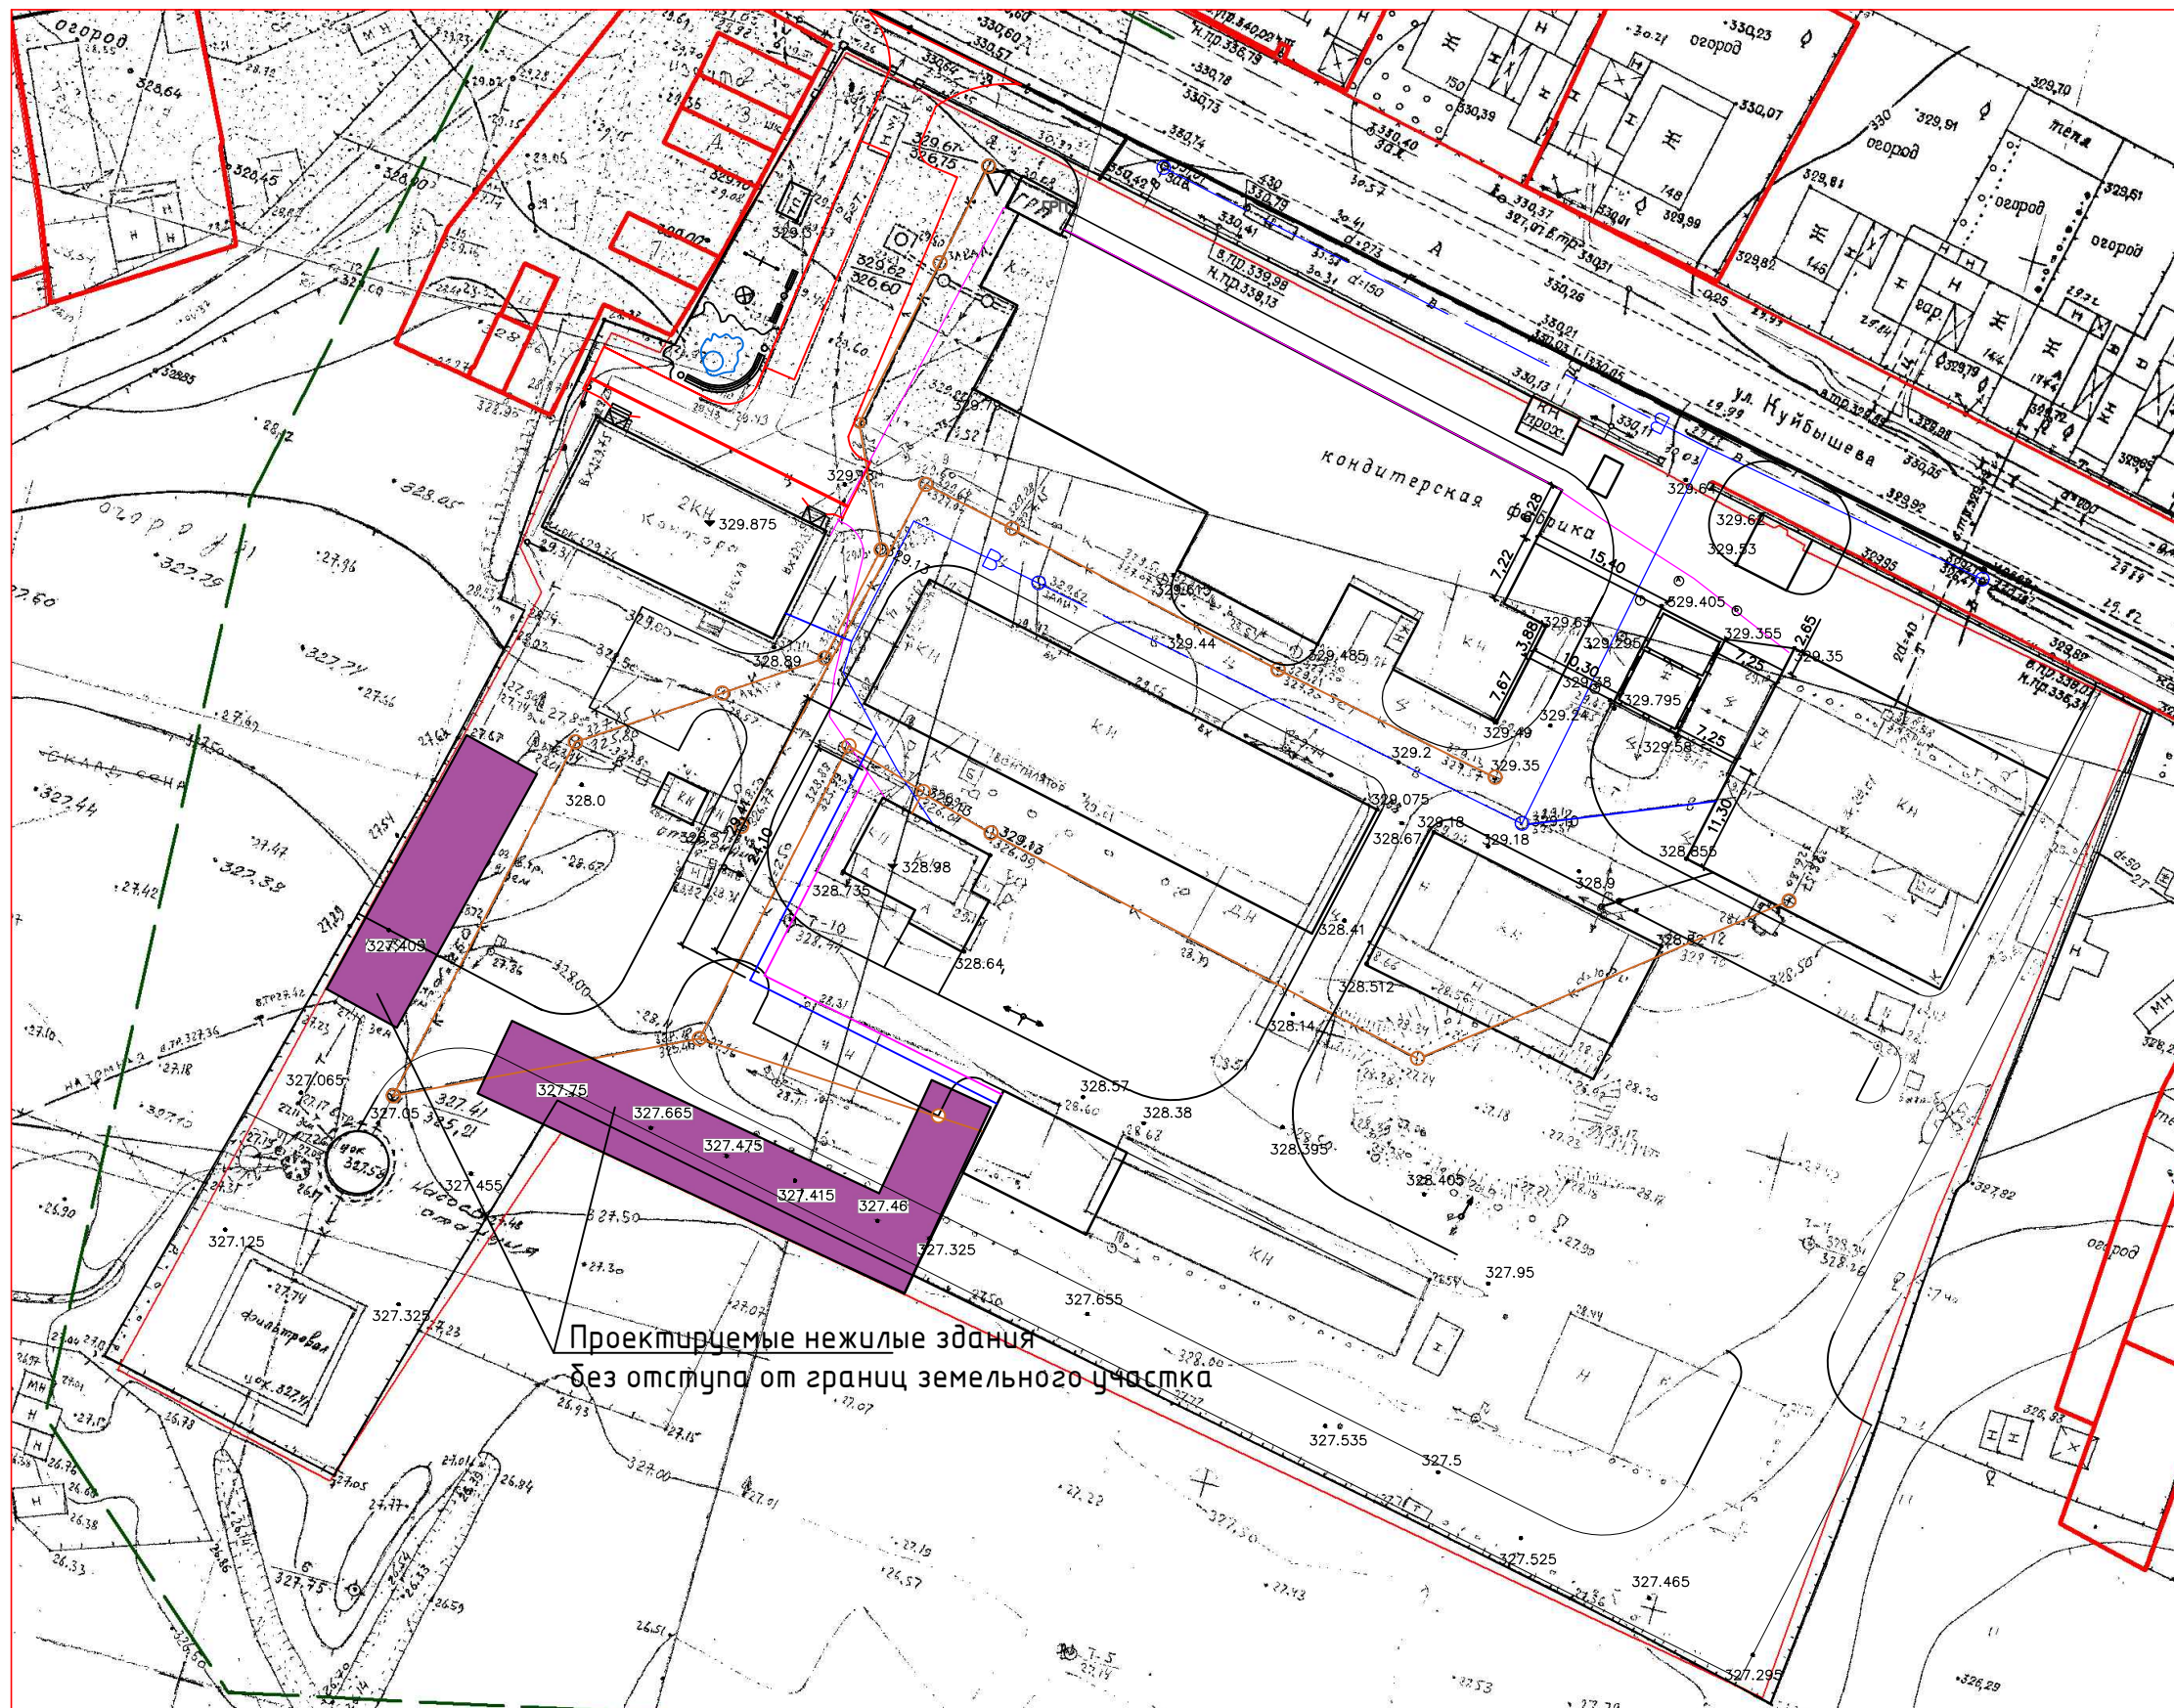

Проектируемые жилые здания  
без отступа от границ земельного участка