

ООО «Энергостройпроект»

Челябинская область, Чебаркульский район, д. Малково,
ул. Светлая, д. 11, Телефон: 89507289433

ЧЕЛЯБИНСКАЯ ОБЛАСТЬ

г. ЧЕБАРКУЛЬ

Заказчик:

Администрация Чебаркульского городского округа

**Корректировка проекта межевания территории в районе
водозабора и фанерно-плитного комбината в г. Чебаркуль,
Челябинской области**

33.33.17 – ПМТ

Пояснительная записка

г. Чебаркуль

2018 г

ООО «ЭнергоСтройПроект»

Челябинская область, Чебаркульский район, д. Малково,
ул. Светлая, д. 11, Телефон: 89507289433

ЧЕЛЯБИНСКАЯ ОБЛАСТЬ

г. ЧЕБАРКУЛЬ

Заказчик:

Администрация Чебаркульского городского округа

**Корректировка проекта межевания территории в районе
водозабора и фанерно-плитного комбината в г. Чебаркуль,
Челябинской области**

33.33.17 – ПМТ

Пояснительная записка

Директор

Панов С.В.

Гл. инженер проекта

Фахритдинова Г.М.

г. Чебаркуль

2018 г

СОСТАВ КОРРЕКТИРОВКИ ПРОЕКТА:

№ п/п	Наименование раздела	Стр.
	Текстовая часть	
1	Введение	3
2	Каталог координат поворотных точек красных линий	3-11
	Графическая часть	12
	План красных линий М 1:1000	Лист 1-2
	Разбивочный чертеж красных линий М 1:1000	Лист 3-4
	План границ формируемых земельных участков М 1:1000	Лист 5
	Чертеж границ зон с особыми условиями использования территории М 1:1000	Лист 6-7
	Приложения	13
	Копия письма №1101 от 05.04.2018 г. от Администрации Чебаркульского городского округа о корректировке проекта межевания	

1. Введение

Корректировка проекта межевания выполнена на основании письма №1101 от 05.04.2018 г. от Администрации Чебаркульского городского округа.

По результатам публичных слушаний (заключение о публичных слушаниях №2 от 28.02.2018 г.) было принято решение о корректировке проектов межевания территории в районе водозабора и фанерно – плитного комбината в городе Чебаркуль Челябинской области, южной части разъезда Кисегач в городе Чебаркуль Челябинской области, в части переноса красной линии по фактически сложившейся застройке.

Коорректировка проекта межевания предусматривается в районе водозабора и фанерно – плитного комбината в городе Чебаркуль в отношении земельных участков, расположенных по адресам:

- г. Чебаркуль, ул. Лесная, 38;
- г. Чебаркуль, ул. Лесная, 34;
- г. Чебаркуль, ул. Советская, 1-2.

2. Каталог координат поворотных точек границ формируемых земельных участков и красных линий

Каталог координат поворотных точек границ формируемых земельных участков и красных линий представлен в виде частей участков запроектированных до корректировки и после неё.

Земельный участок территории общего пользования в границах территории ограниченной улицами 1 Мая, Советская, Северная, Октябрьская, Попова, Кошевого, Заря, Красноармейская, пер. Торговый, Лесная. Категория земель земельного участка расположенного в границах проекта межевания территории - земли населенных пунктов:

Часть участка 74:38:0000000:3У1 (до корректировки)

Номер точки	Координаты		Форма	От т. - до т.	Длина, м
	Х	У			
1	2	3	4	5	6
838	586660,57	2255526,19	Прямая линия	838 - 839	65,03
839	586649,40	2255590,25	Прямая линия	839 - 840	37,33
840	586641,68	2255626,77	Прямая линия	840 - 841	22,23
841	586623,16	2255639,06	Прямая линия	841 - 842	46,27
842	586584,45	2255664,40	Прямая линия	842 - 843	36,54
843	586564,74	2255633,63	Прямая линия	843 - 844	6,09
844	586569,49	2255629,81	Прямая линия	844 - 845	37,37
845	586547,96	2255599,27	Прямая линия	845 - 846	22,45
846	586566,54	2255586,66	Прямая линия	846 - 847	5,90
847	586569,85	2255591,54	Прямая линия	847 - 848	10,56
848	586578,64	2255585,69	Прямая линия	848 - 849	7,18
849	586582,82	2255591,53	Прямая линия	849 - 850	8,51
850	586589,87	2255586,76	Прямая линия	850 - 851	11,86
851	586596,59	2255596,53	Прямая линия	851 - 852	8,16
852	586603,44	2255592,10	Прямая линия	852 - 853	5,36
853	586608,14	2255589,52	Прямая линия	853 - 854	25,43
854	586589,06	2255572,71	Прямая линия	854 - 855	51,68
855	586628,83	2255539,70	Прямая линия	855 - 838	34,50
921	586607,45	2255451,42	Прямая линия	921 - 922	22,29
922	586606,42	2255473,69	Прямая линия	922 - 923	37,17

923	586576,10	2255495,19	Прямая линия	923 – 924	32,41
924	586549,66	2255513,94	Прямая линия	924 - 925	57,60
925	586538,87	2255457,36	Прямая линия	925 - 926	26,51
926	586533,90	2255431,32	Прямая линия	926 – 927	16,22
927	586545,35	2255419,83	Прямая линия	927 - 928	17,04
928	586556,21	2255432,96	Прямая линия	928 - 928	9,15
929	586564,82	2255436,07	Прямая линия	929 - 921	45,31

Часть участка 74:38:000000:3У1 (после корректировки)

Номер точки	Координаты		Форма	От т. - до т.	Длина, м
	Х	У			
1	2	3	4	5	6
838	586660,57	2255526,19	Прямая линия	838 - 839	65,03
839	586649,40	2255590,25	Прямая линия	839 - 840	37,33
840	586641,68	2255626,77	Прямая линия	840 - 841	22,23
841	586623,16	2255639,06	Прямая линия	841 - 842	46,27
842	586584,45	2255664,40	Прямая линия	842 - 843	36,54
843	586564,74	2255633,63	Прямая линия	843 - 844	32,47
844	586546,52	2255606,80	Прямая линия	844 - 845	7,67
845	586547,96	2255599,27	Прямая линия	845 - 846	22,45
846	586566,54	2255586,66	Прямая линия	846 - 847	3,31
847	586569,35	2255584,92	Прямая линия	847 - 848	3,31
848	586572,17	2255583,17	Прямая линия	848 - 849	3,31
849	586574,98	2255581,43	Прямая линия	849 - 850	3,31
850	586577,80	2255579,69	Прямая линия	850 - 851	3,31

851	586580,61	2255577,94	Прямая линия	851 - 852	3,31
852	586583,42	2255576,20	Прямая линия	852 - 853	3,31
853	586586,24	2255574,46	Прямая линия	853 - 854	3,31
854	586589,06	2255572,71	Прямая линия	854 - 855	51,68
855	586628,83	2255539,70	Прямая линия	855 - 838	34,50
921	586612,83	2255451,57	Прямая линия	921 - 922	23,03
922	586606,42	2255473,69	Прямая линия	922 - 923	37,17
923	586576,10	2255495,19	Прямая линия	923 – 924	32,41
924	586549,66	2255513,94	Прямая линия	924 - 925	57,60
925	586538,87	2255457,36	Прямая линия	925 - 926	26,51
926	586533,90	2255431,32	Прямая линия	926 – 927	16,22
927	586545,35	2255419,83	Прямая линия	927 - 928	9,43
928	586551,36	2255427,09	Прямая линия	928 - 929	50,63
929	586598,42	2255445,84	Прямая линия	929 - 921	15,51

Площадь территории общего пользования в границах разработки проекта после корректировки составляет 150056,07 кв.м.

В связи с отсутствием проекта планировки территории в границах рассматриваемого элемента планировочной структуры - квартала проектом межевания территории было предусмотрено установление красных линий.

Контур №3 (в кадастровых кварталах 74:38:0117001; 74:38:0117002) до коорректировки

Номер точки	Координаты		Форма	От т. - до т.	Длина, м
	Х	У			
1	2	3	4	5	6
1	586606,42	2255473,69	прямая линия	1 - 2	37,17

2	586576,10	2255495,19	прямая линия	2 - 3	32,41
3	586549,66	2255513,94	прямая линия	3 - 4	57,60
4	586538,87	2255457,36	прямая линия	4 - 5	26,51
5	586533,90	2255431,32	прямая линия	5 - 6	16,22
6	586545,35	2255419,83	прямая линия	6 - 7	17,04
7	586556,21	2255432,96	прямая линия	7 - 8	9,15
8	586564,82	2255436,07	прямая линия	8 - 9	45,31
9	586607,45	2255451,42	прямая линия	9 - 1	22,29

Контур №5 (в кадастровом квартале 74:38:0117003) до коорректировки

Номер точки	Координаты		Форма	От т. - до т.	Длина, м
	Х	У			
1	2	3	4	5	6
1	586578,64	2255585,69	прямая линия	1 - 2	10,56
2	586569,85	2255591,54	прямая линия	2 - 3	5,90
3	586566,54	2255586,66	прямая линия	3 - 4	22,45
4	586547,96	2255599,27	прямая линия	4 - 5	37,37
5	586569,49	2255629,81	прямая линия	5 - 6	6,09
6	586564,74	2255633,63	прямая линия	6 - 7	36,54
7	586584,45	2255664,40	прямая линия	7 - 8	46,27
8	586623,16	2255639,06	прямая линия	8 - 9	22,23
9	586641,68	2255626,77	прямая линия	9 - 10	37,33
10	586649,40	2255590,25	прямая линия	10 - 11	65,03
11	586660,57	2255526,19	прямая линия	11 - 12	34,50
12	586628,83	2255539,70	прямая линия	12 - 13	51,68

13	586589,06	2255572,71	прямая линия	13 - 14	25,43
14	586608,14	2255589,52	прямая линия	14 - 15	5,36
15	586603,44	2255592,10	прямая линия	15 - 16	8,16
16	586596,59	2255596,53	прямая линия	16 - 17	11,86
17	586589,87	2255586,76	прямая линия	17 - 18	8,51
18	586582,82	2255591,53	прямая линия	18 - 1	7,18

Контур №28 (в кадастровых кварталах 74:38:0118009) до коорректировки

Номер точки	Координаты		Форма	От т. - до т.	Длина, м
	Х	У			
1	2	3	4	5	6
1	586327,17	2256688,68	прямая линия	1 - 2	8,45
2	586319,81	2256684,52	прямая линия	2 - 3	9,44
3	586312,07	2256679,12	прямая линия	3 - 4	16,65
4	586303,41	2256664,90	прямая линия	4 - 5	7,54
5	586302,44	2256657,43	прямая линия	5 - 6	19,20
6	586299,99	2256638,38	прямая линия	6 - 7	91,11
7	586288,32	2256548,02	прямая линия	7 - 8	17,27
8	586305,37	2256545,28	прямая линия	8 - 9	0,20
9	586305,45	2256545,10	прямая линия	9 - 10	16,42
10	586321,68	2256542,63	прямая линия	10 - 11	5,62
11	586327,25	2256541,92	прямая линия	11 - 12	4,93
12	586332,17	2256541,61	прямая линия	12 - 13	4,12
13	586336,29	2256541,48	прямая линия	13 - 14	2,91
14	586339,20	2256541,46	прямая линия	14 - 1	147,71

**Контур №3 (в кадастровых кварталах 74:38:0117001; 74:38:0117002)
после коорректировки**

Номер точки	Координаты		Форма	От т. - до т.	Длина, м
	Х	У			
1	2	3	4	5	6
1	586606,42	2255473,69	прямая линия	1 - 2	37,17
2	586576,10	2255495,19	прямая линия	2 - 3	32,41
3	586549,66	2255513,94	прямая линия	3 - 4	57,60
4	586538,87	2255457,36	прямая линия	4 - 5	26,51
5	586533,90	2255431,32	прямая линия	5 - 6	16,22
6	586545,35	2255419,83	прямая линия	6 - 7	9,43
7	586551,36	2255427,09	прямая линия	7 - 8	50,63
8	586598,42	2255445,84	прямая линия	8 - 9	15,51
9	586612,83	2255451,57	прямая линия	9 - 1	23,03

Контур №5 (в кадастровом квартале 74:38:0117003) после коорректировки

Номер точки	Координаты		Форма	От т. - до т.	Длина, м
	Х	У			
1	2	3	4	5	6
1	586572,17	2255583,17	прямая линия	1 - 2	3,31
2	586569,35	2255584,92	прямая линия	2 - 3	3,31
3	586566,54	2255586,66	прямая линия	3 - 4	22,45
4	586547,96	2255599,27	прямая линия	4 - 5	7,67
5	586546,52	2255606,80	прямая линия	5 - 6	32,47
6	586564,74	2255633,63	прямая линия	6 - 7	36,54
7	586584,45	2255664,40	прямая линия	7 - 8	46,27
8	586623,16	2255639,06	прямая линия	8 - 9	22,23

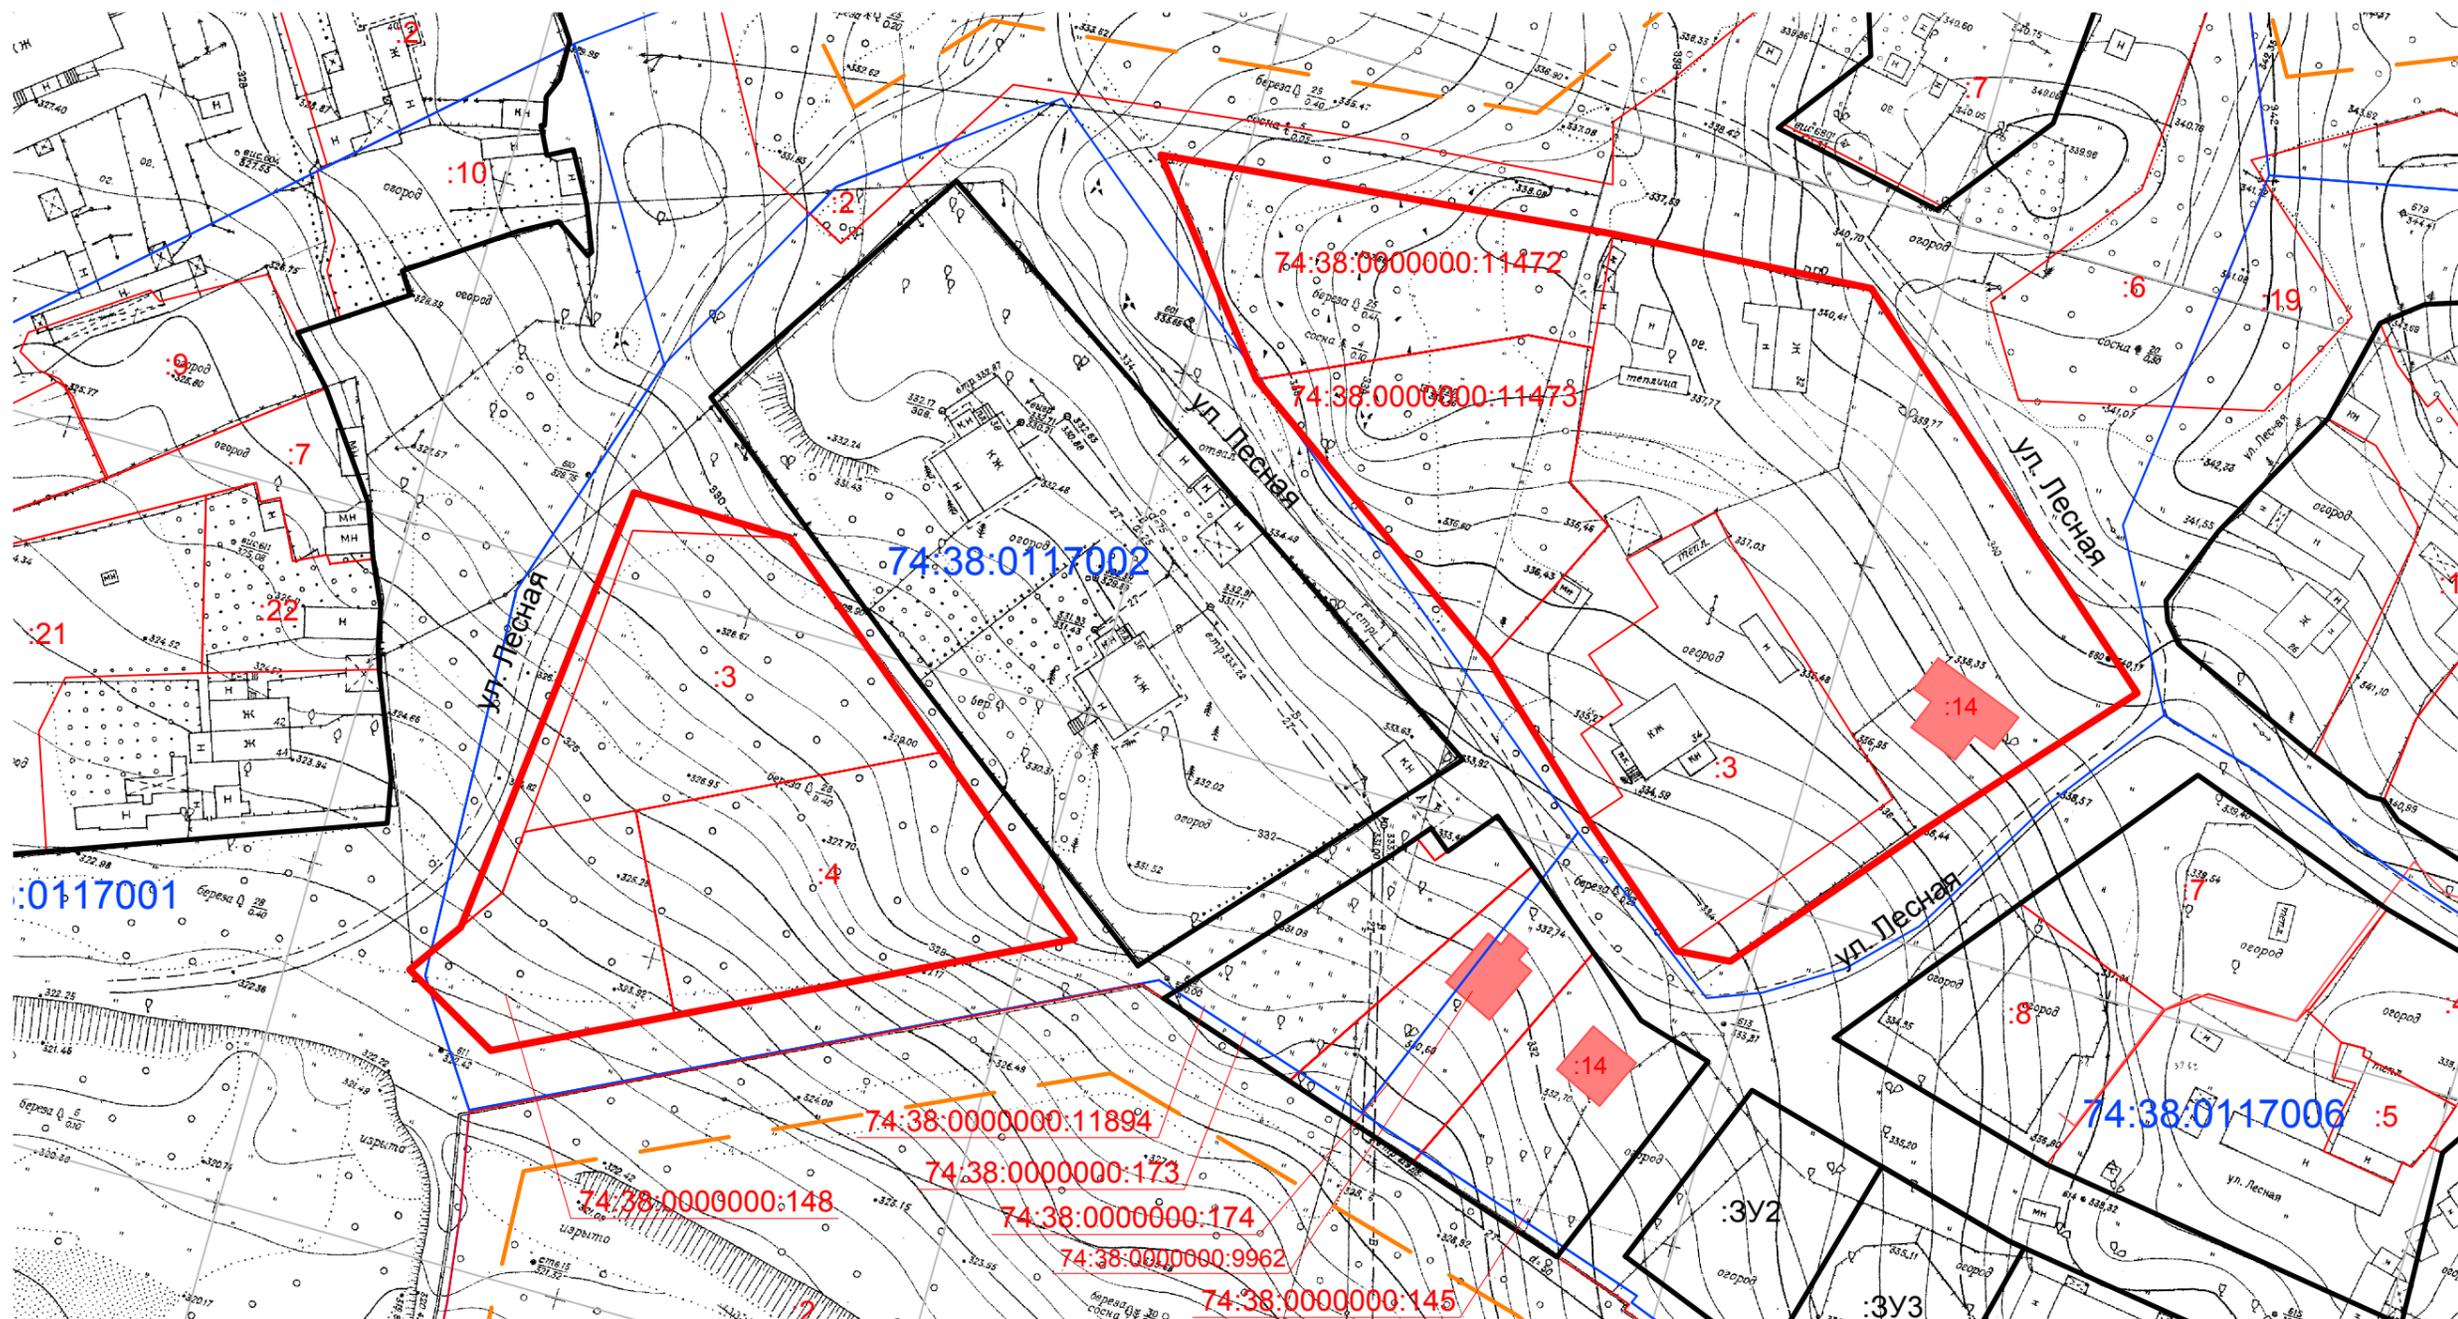
9	586641,68	2255626,77	прямая линия	9 - 10	37,33
10	586649,40	2255590,25	прямая линия	10 - 11	65,03
11	586660,57	2255526,19	прямая линия	11 - 12	34,50
12	586628,83	2255539,70	прямая линия	12 - 13	51,68
13	586589,06	2255572,71	прямая линия	13 - 14	3,31
14	586586,24	2255574,46	прямая линия	14 - 15	3,31
15	586583,42	2255576,20	прямая линия	15 - 16	3,31
16	586580,61	2255577,94	прямая линия	16 - 17	3,31
17	586577,80	2255579,69	прямая линия	17 - 18	3,31
18	586574,98	2255581,43	прямая линия	18 - 1	3,31

Контур №28 (в кадастровых кварталах 74:38:0118009) после кооректировки

Номер точки	Координаты		Форма	От т. - до т.	Длина, м
	X	Y			
1	2	3	4	5	6
1	586327,17	2256688,68	прямая линия	1 - 2	8,45
2	586319,81	2256684,52	прямая линия	2 - 3	9,44
3	586312,07	2256679,12	прямая линия	3 - 4	18,62
4	586302,39	2256663,22	прямая линия	4 - 5	5,63
5	586301,68	2256657,64	прямая линия	5 - 6	19,28
6	586299,26	2256638,51	прямая линия	6 - 7	91,13
7	586287,81	2256548,10	прямая линия	7 - 8	17,78
8	586305,37	2256545,28	прямая линия	8 - 9	0,20
9	586305,45	2256545,10	прямая линия	9 - 10	16,42

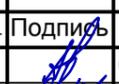
10	586321,68	2256542,63	прямая линия	10 - 11	5,62
11	586327,25	2256541,92	прямая линия	11 - 12	4,93
12	586332,17	2256541,61	прямая линия	12 - 13	4,12
13	586336,29	2256541,48	прямая линия	13 - 14	2,91
14	586339,20	2256541,46	прямая линия	14 - 1	147,71

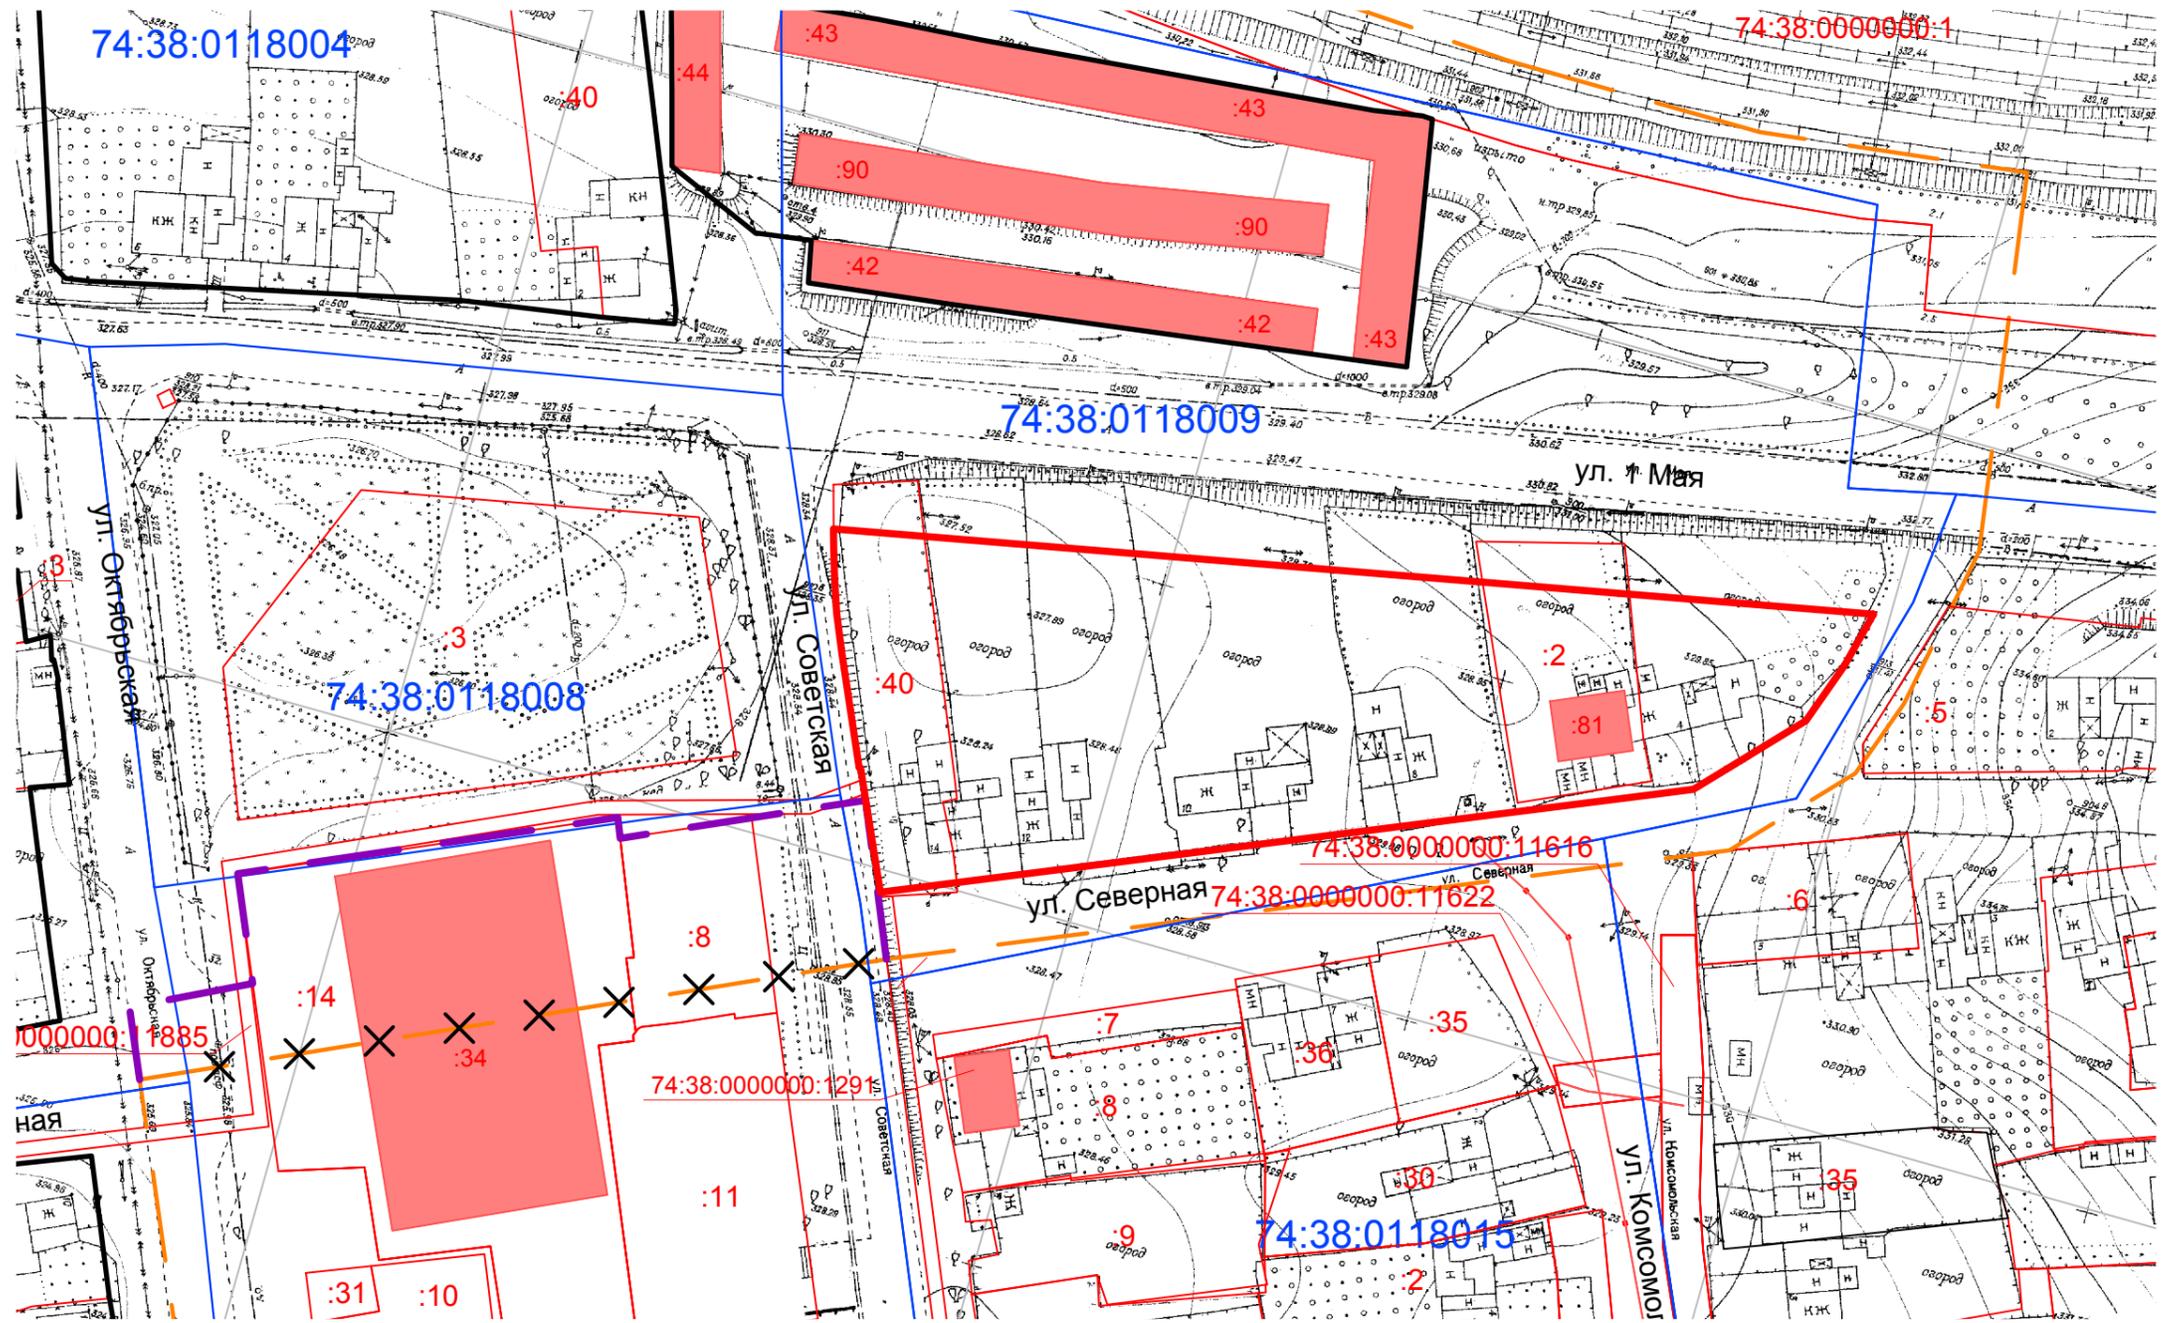
ГРАФИЧЕСКАЯ ЧАСТЬ



УСЛОВНЫЕ ОБОЗНАЧЕНИЯ:

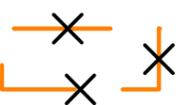
-  Границы проекта межевания территории
-  Границы кадастровых кварталов
-  74:38:0116010 Кадастровый номер кадастрового квартала по сведениям ЕГРН
-  Красные линии, устанавливаемые проектом межевания
-  Корректируемые красные линии
-  :14 Границы участков и номер участка, стоящего на кадастровом учете по сведениям ЕГРН
-  :20 Границы и номер ОКС, стоящего на кадастровом учете по сведениям ЕГРН

33.33.17 - ПМТ					
Челябинская область, г. Чебаркуль, район водозабора и фанерно-плитного комбината					
Изм.	Кол.уч.	Лист	Ндок	Подпись	Дата
Разраб.		Астахов	2		05.18
ГИП		Фахритдинова			05.18
Н.контр.		Панов			05.18
Корректировка проекта межевания территории					Стадия
План красных линий М 1:1000					Лист
ООО "Энергостройпроект"					Листов
					П
					1
					7



 Границы проекта межевания территории

 Корректируемая граница проекта межевания территории

 Отменяемая граница проекта межевания территории

УСЛОВНЫЕ ОБОЗНАЧЕНИЯ:

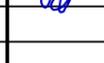
-  Границы кадастровых кварталов
- 74:38:0116010** Кадастровый номер кадастрового квартала по сведениям ЕГРН
-  Красные линии, устанавливаемые проектом межевания
-  Корректируемые красные линии

 :14

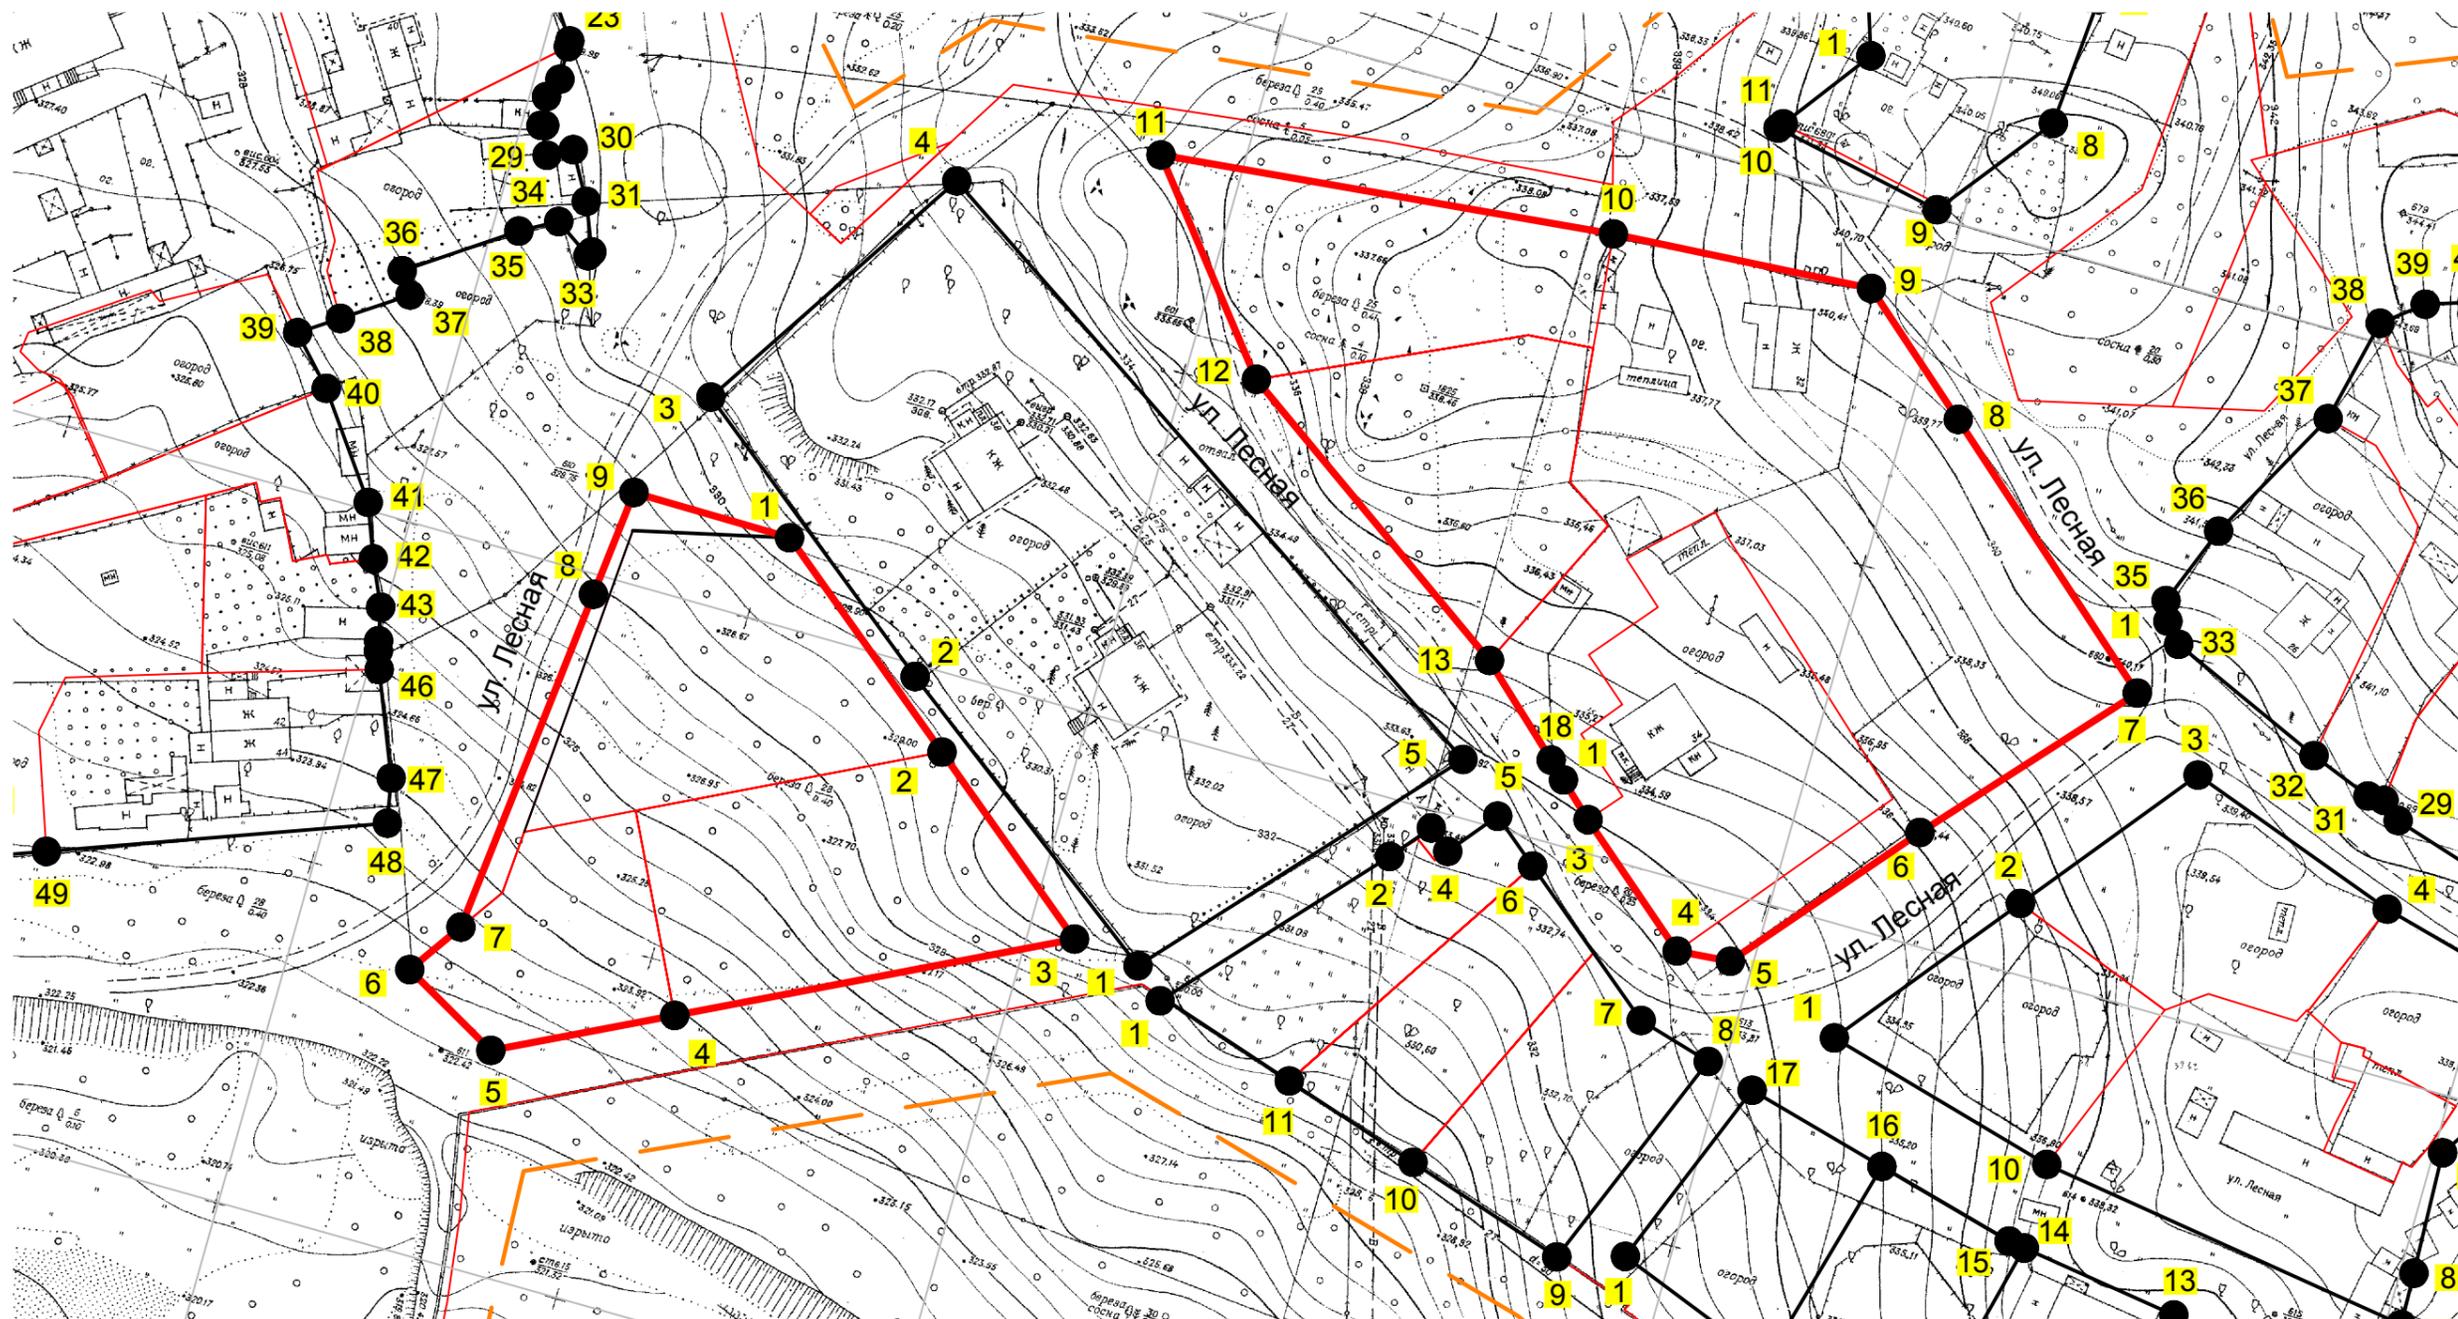
Границы участков и номер участка, стоящего на кадастровом учете по сведениям ЕГРН

 :20

Границы и номер ОКС, стоящего на кадастровом учете по сведениям ЕГРН

Изм.	Кол.уч.	Лист	Ндок.	Подпись	Дата
Разраб.		Астахов			05.18
ГИП		Фахритдинова			05.18
Н.контр.		Панов			05.18

33.33.17 - ПМТ			
Челябинская область, г. Чебаркуль, район водозабора и фанерно-плитного комбината			
Корректировка проекта межевания территории	Стадия	Лист	Листов
	П	2	7
План красных линий М 1:1000			ООО "Энергостройпроект"



УСЛОВНЫЕ ОБОЗНАЧЕНИЯ:



Границы проекта межевания территории



Красные линии, устанавливаемые проектом межевания

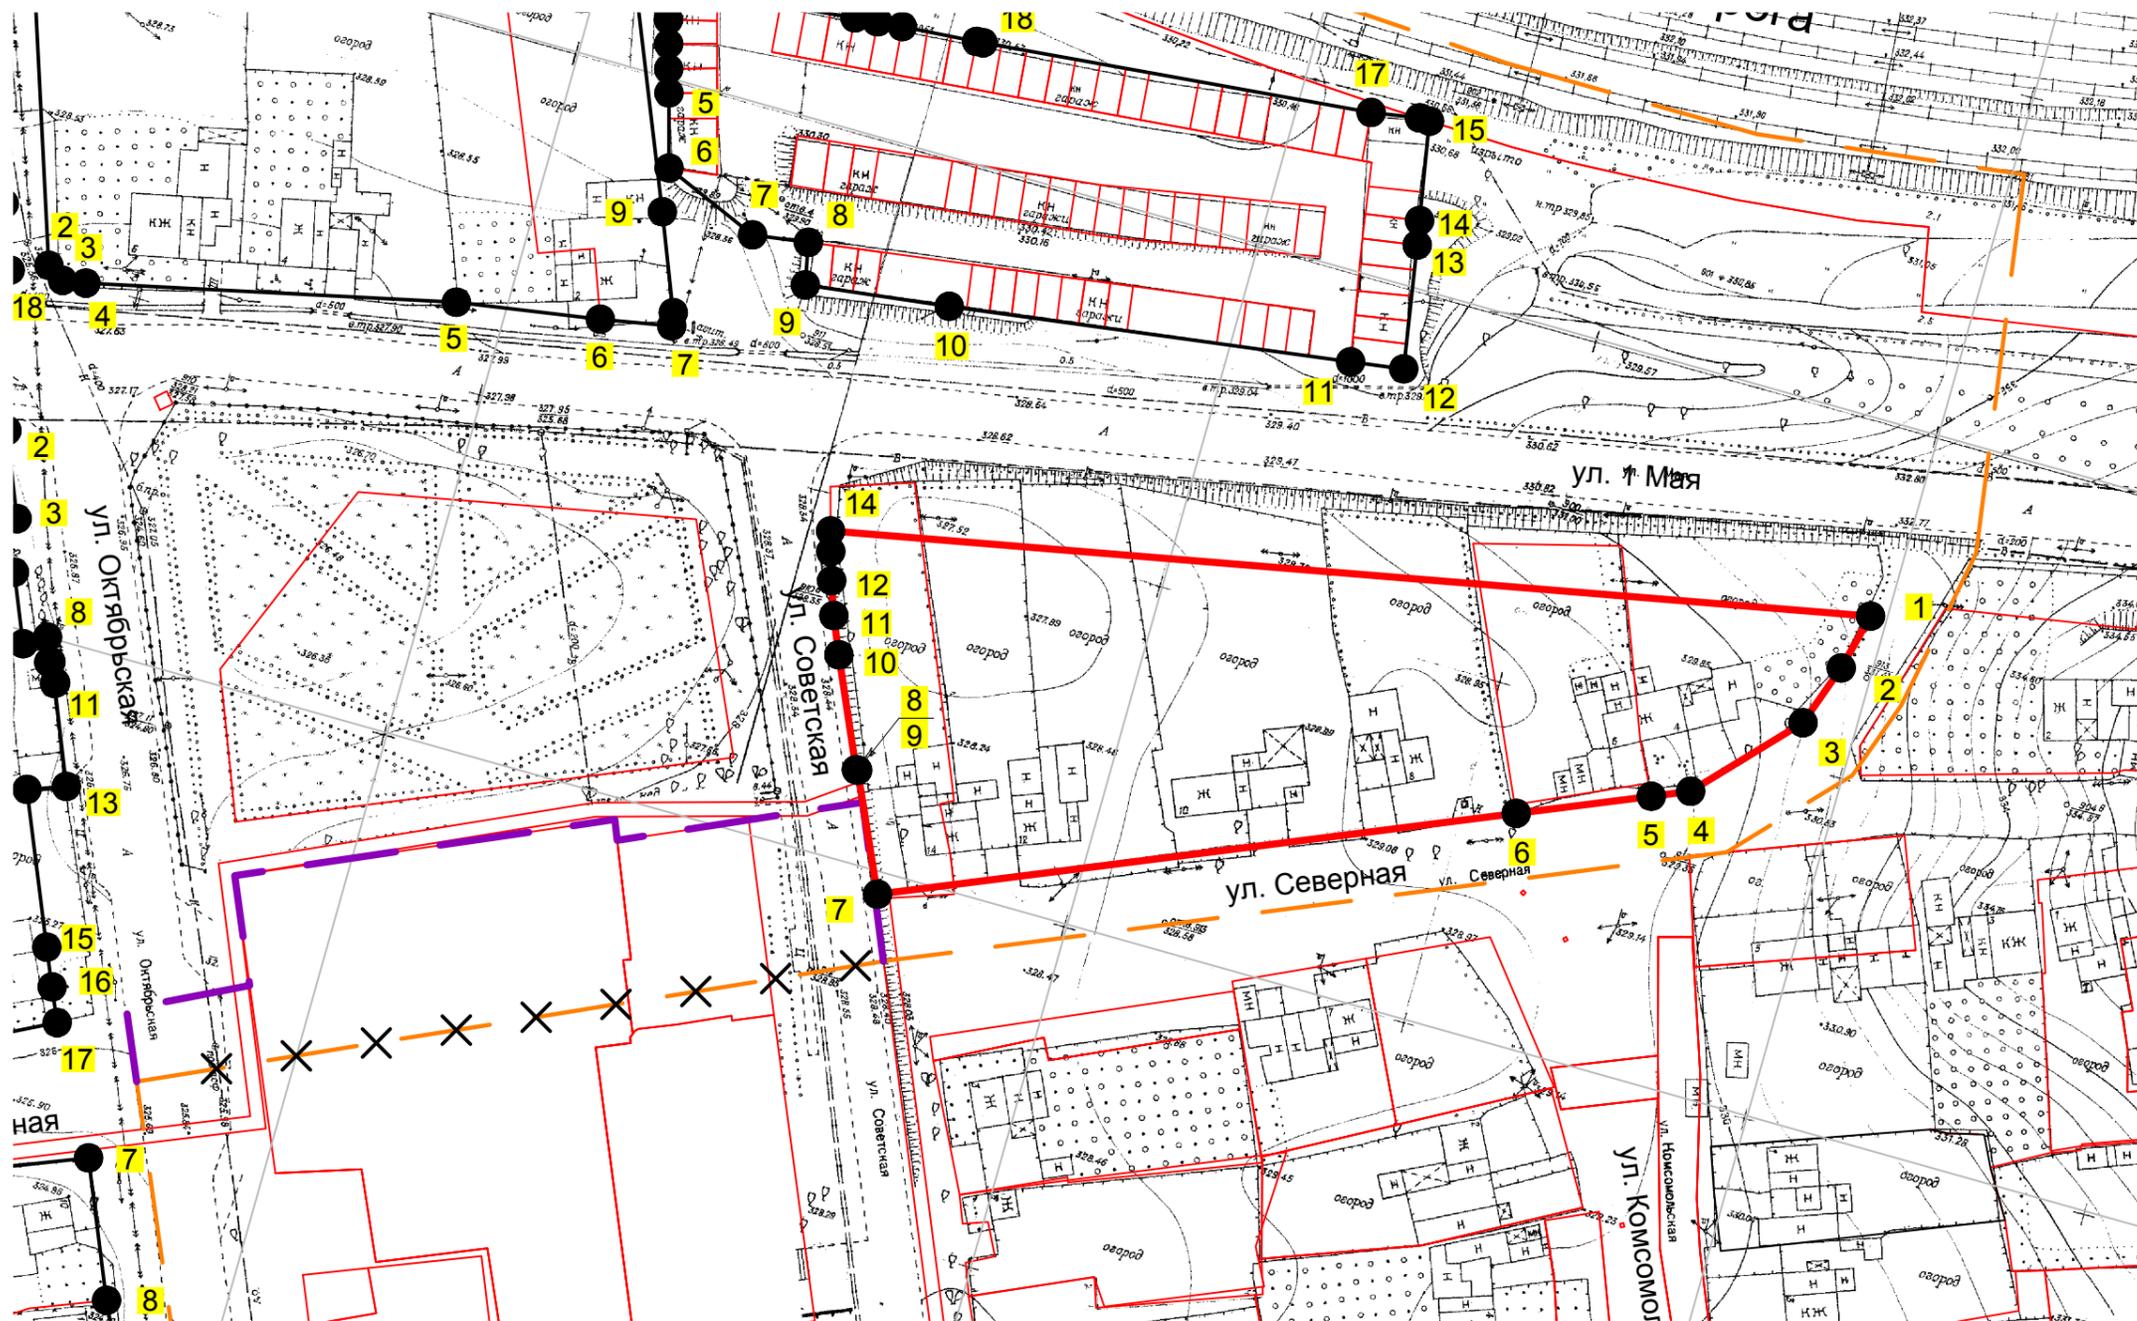


Корректируемые красные линии



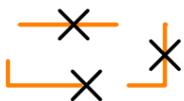
Поворотные точки устанавливаемых красных линий

						33.33.17 - ПМТ				
						Челябинская область, г. Чебаркуль, район водозабора и фанерно-плитного комбината				
Изм.	Кол.уч.	Лист	Индок.	Подпись	Дата	Корректировка проекта межевания территории	Стадия	Лист	Листов	
Разраб.		Астахов			05.18		Разбивочный чертёж красных линий М 1:1000	П	3	7
ГИП		Фахритдинова			05.18					
Н.контр.		Панов			05.18	ООО "Энергостройпроект"				



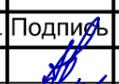
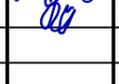

Границы проекта
межевания территории

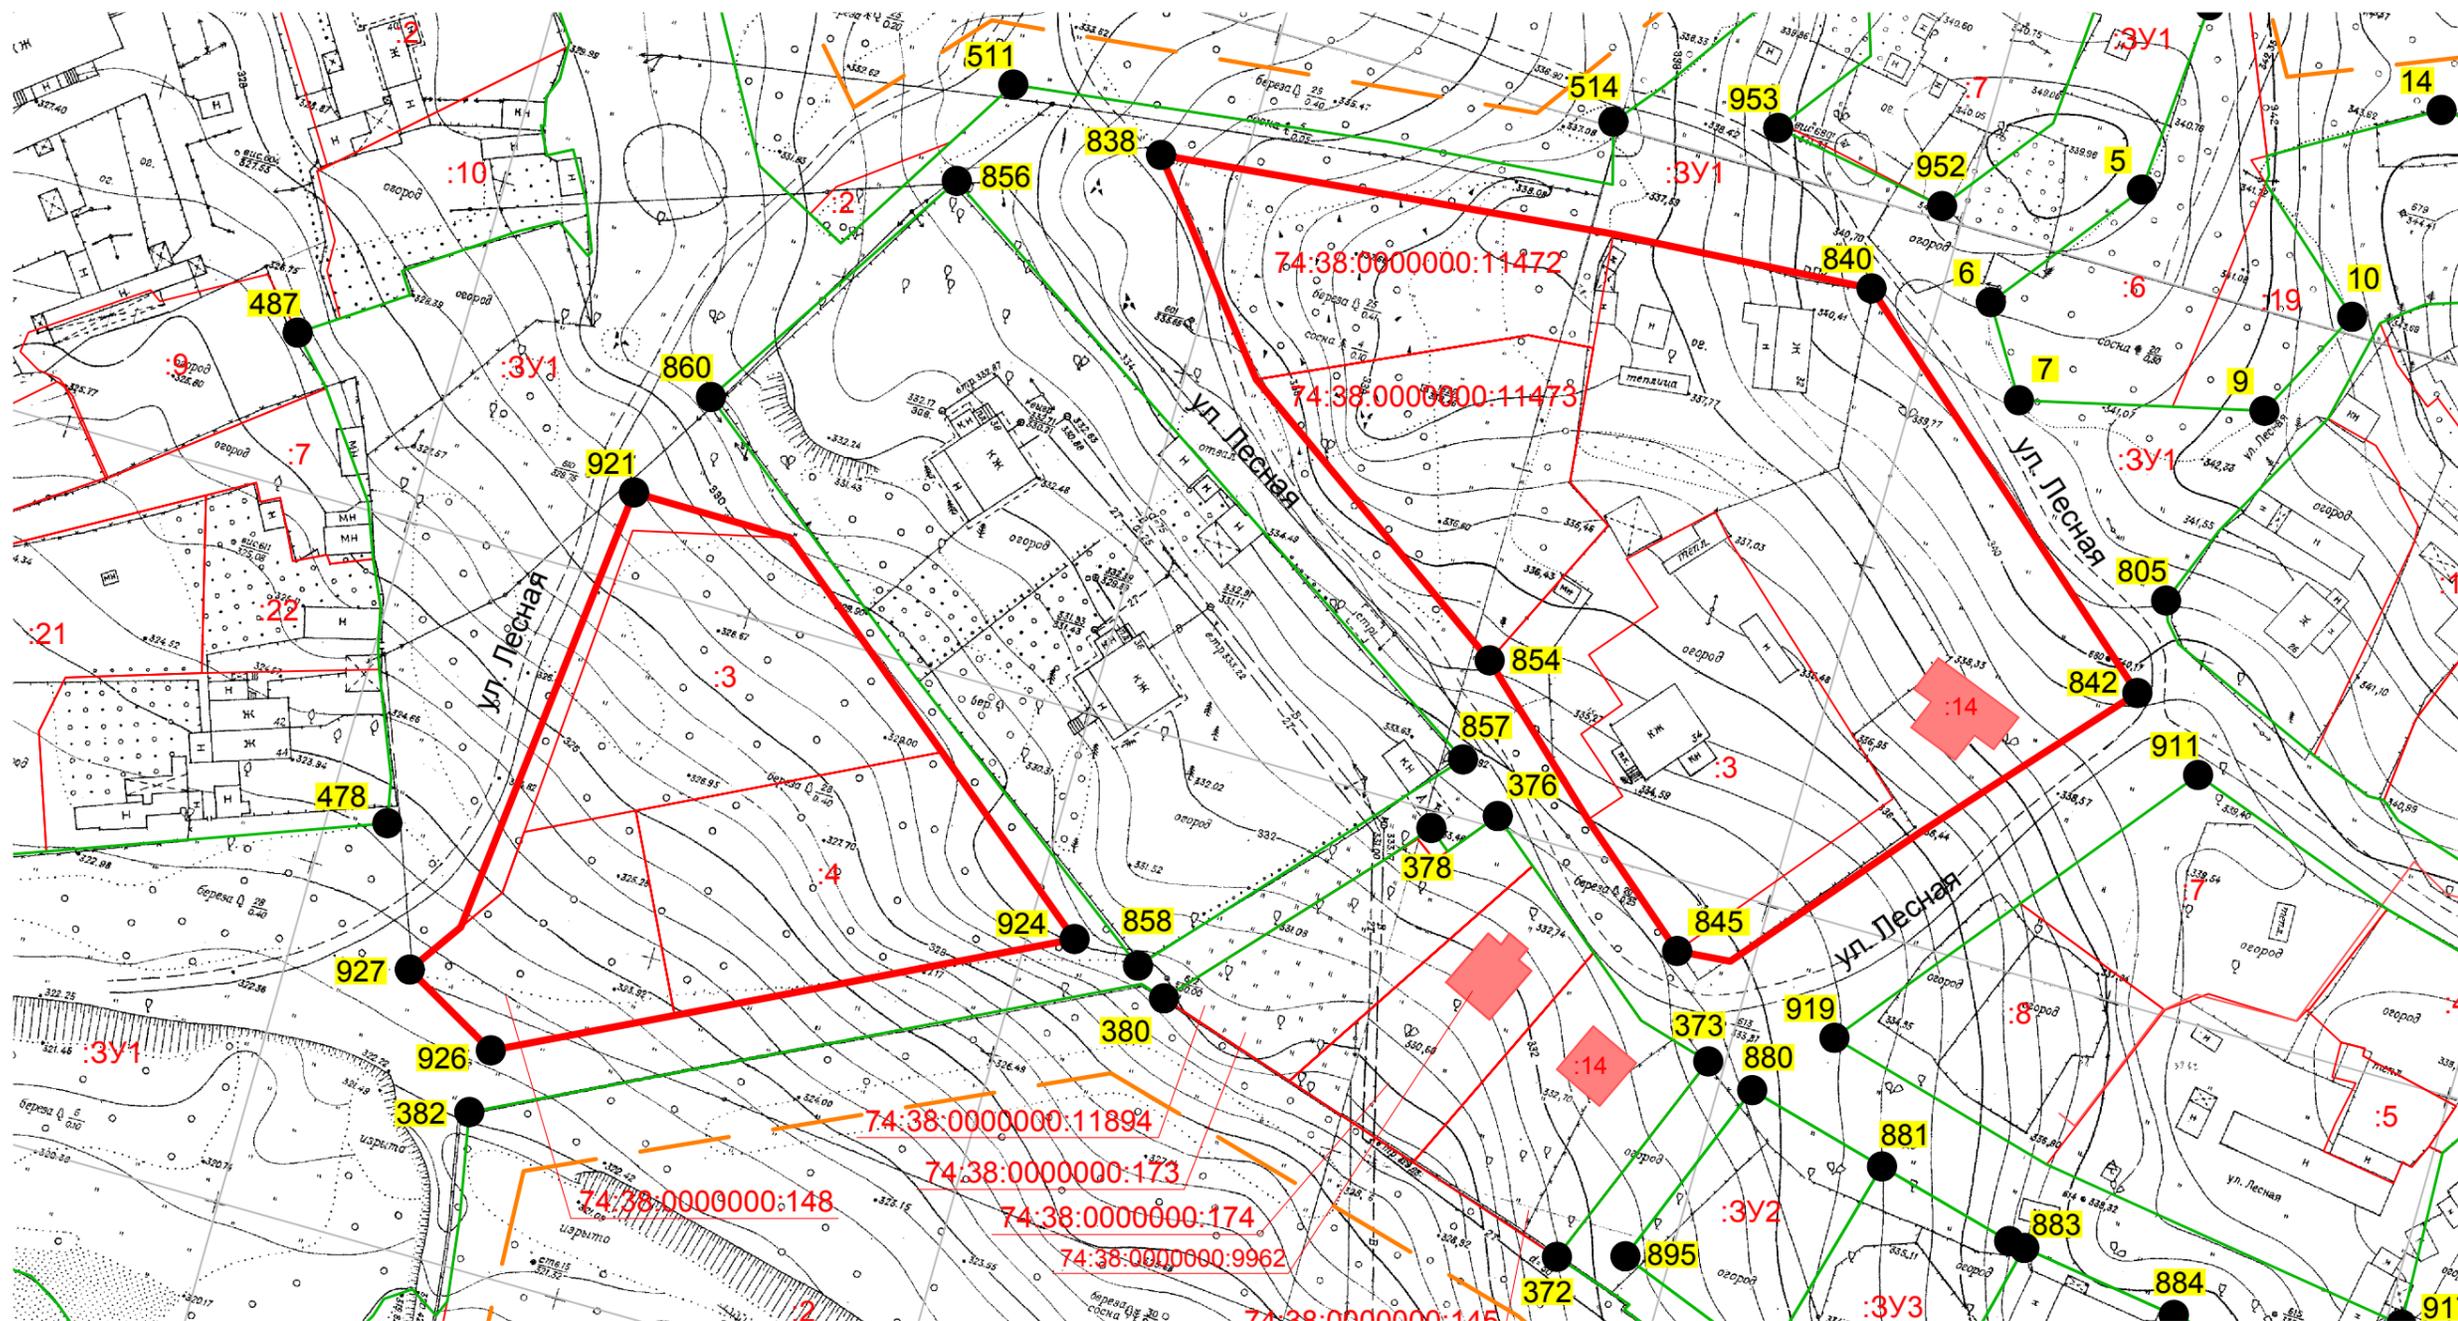

Корректируемая граница
проекта межевания
территории


Отменяемая граница
проекта межевания
территории

УСЛОВНЫЕ ОБОЗНАЧЕНИЯ:

-  Красные линии, устанавливаемые проектом межевания
-  Корректируемые красные линии
-  Поворотные точки устанавливаемых красных линий

						33.33.17 - ПМТ			
						Челябинская область, г. Чебаркуль, район водозабора и фанерно-плитного комбината			
Изм.	Кол.уч.	Лист	Ндок.	Подпись	Дата	Корректировка проекта межевания территории	Стадия	Лист	Листов
Разраб.		Астахов			05.18		П	4	7
ГИП		Фахритдинова			05.18				
Н.контр.		Панов			05.18	Разбивочный чертёж красных линий М 1:1000		ООО "Энергостройпроект"	



УСЛОВНЫЕ ОБОЗНАЧЕНИЯ:



Границы проекта
межевания территории



Границы формируемых
земельных участков



Корректируемые красные линии

890 ●

Поворотные точки границ
формируемых земельных участков

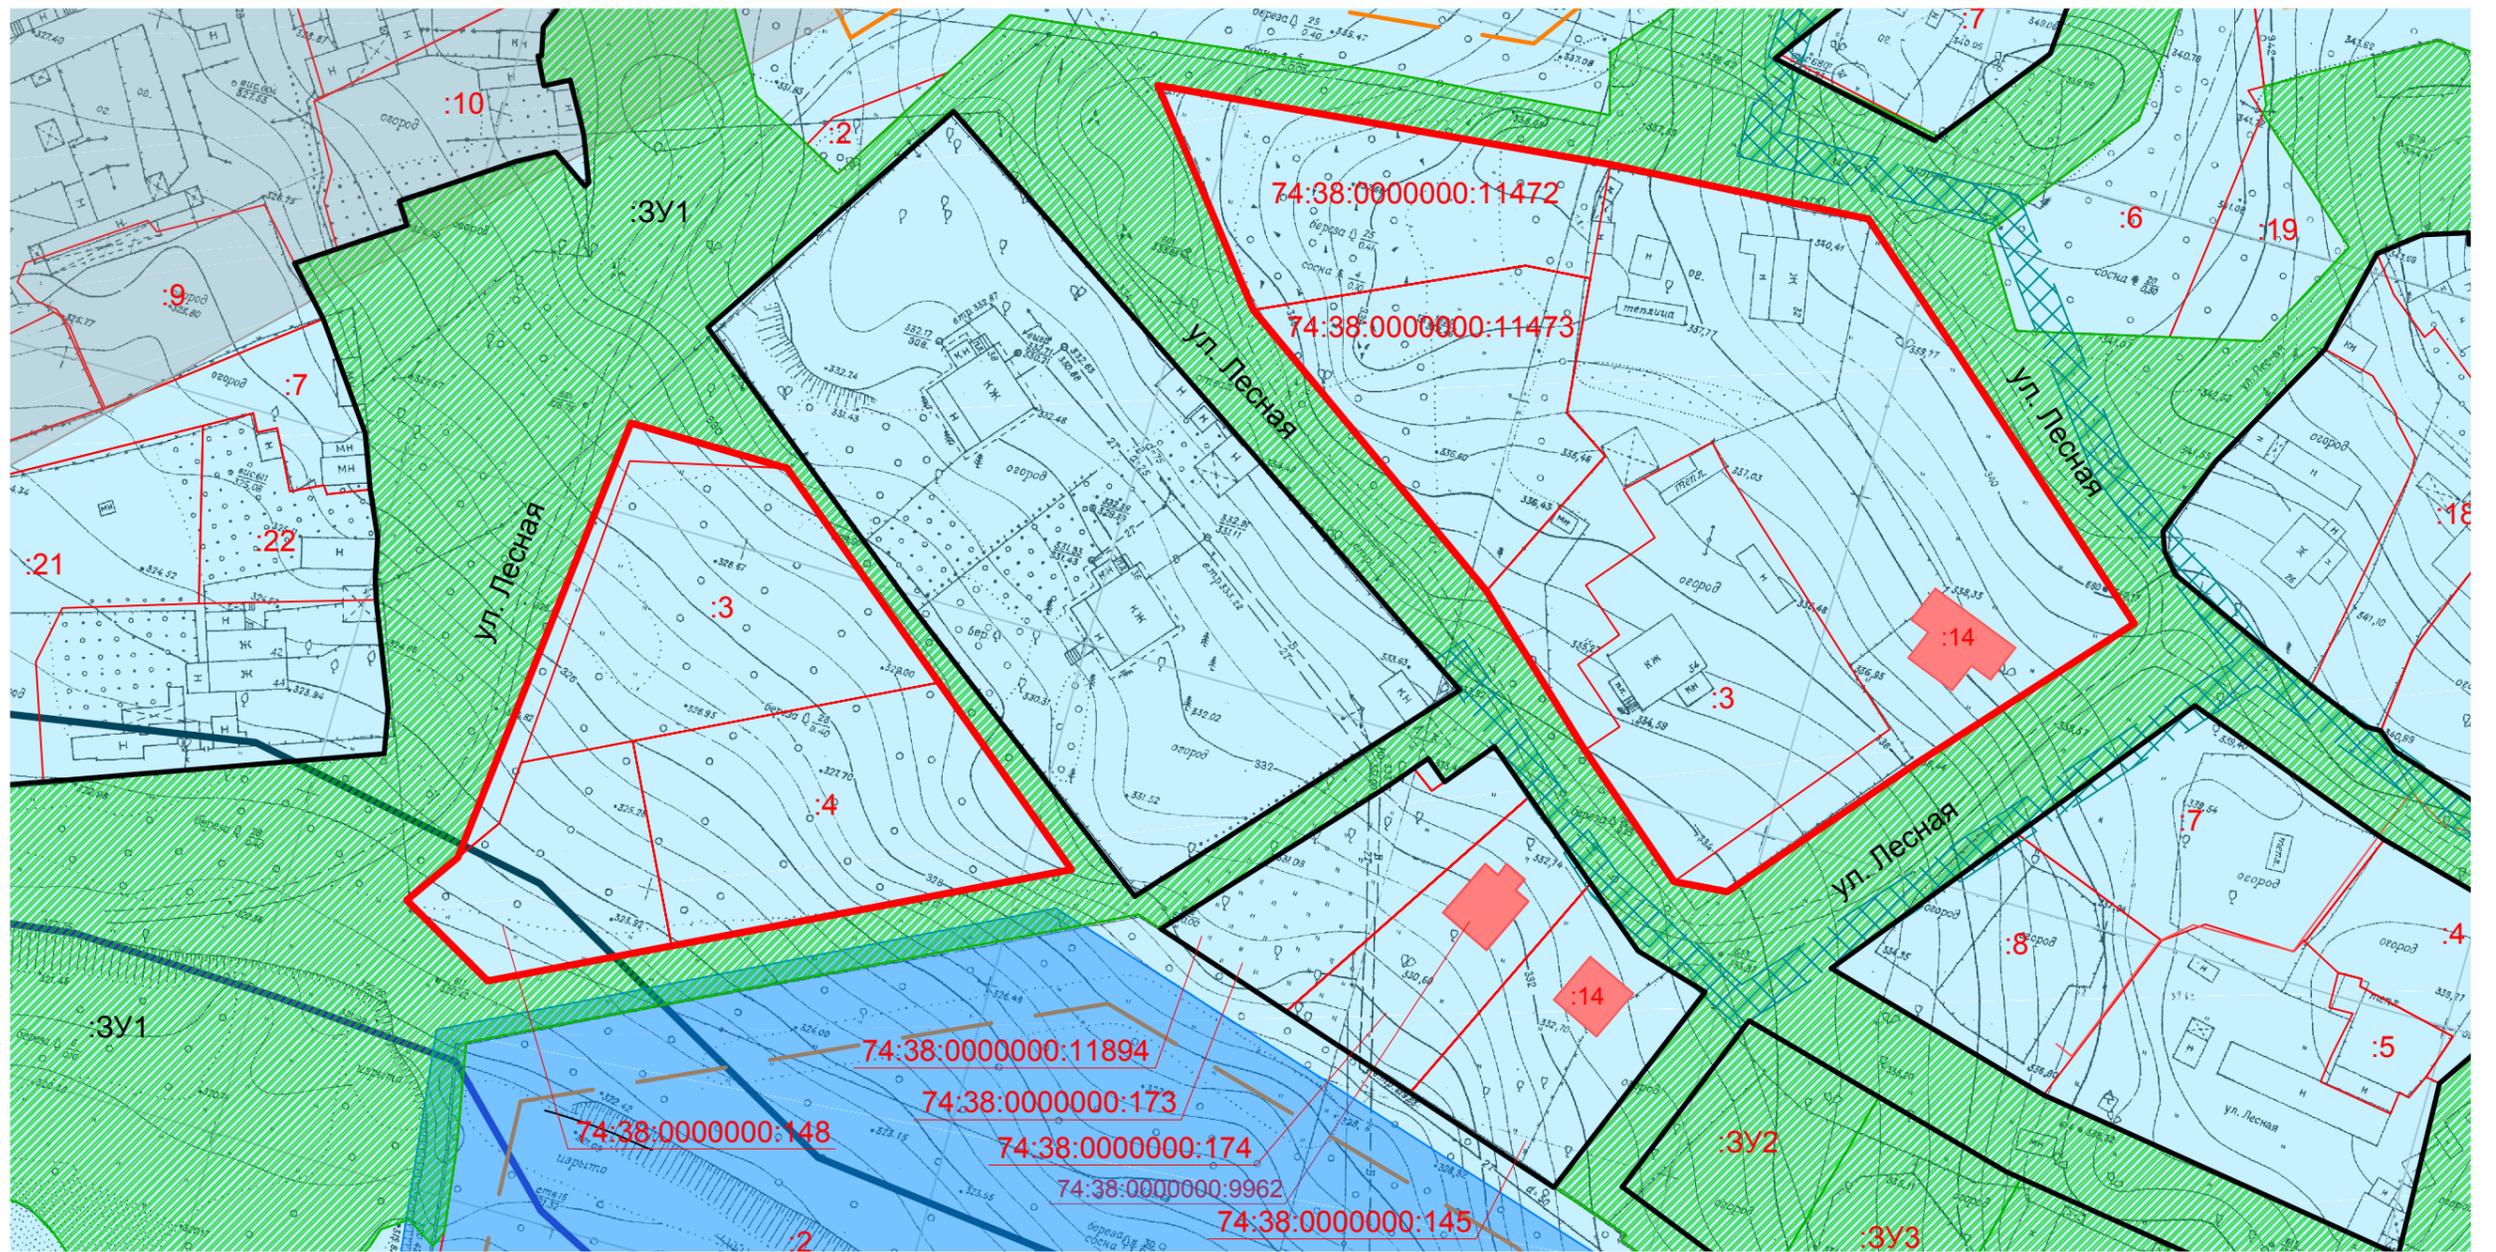
:14

Границы участков и номер
участка, стоящего на кадастро-
вом учете по сведениям ЕГРН

:20

Границы и номер ОКС,
стоящего на кадастровом
учете по сведениям ЕГРН

						33.33.17 - ПМТ			
						Челябинская область, г. Чебаркуль, район водозабора и фанерно-плитного комбината			
Изм.	Кол.уч.	Лист	Ндок.	Подпись	Дата	Корректировка проекта межевания территории	Стадия	Лист	Листов
Разраб.		Астахов			05.18		П	5	7
ГИП		Фахритдинова			05.18				
Н.контр.		Панов			05.18	План границ формируемых земельных участков М 1:1000			
						ООО "Энергостройпроект"			



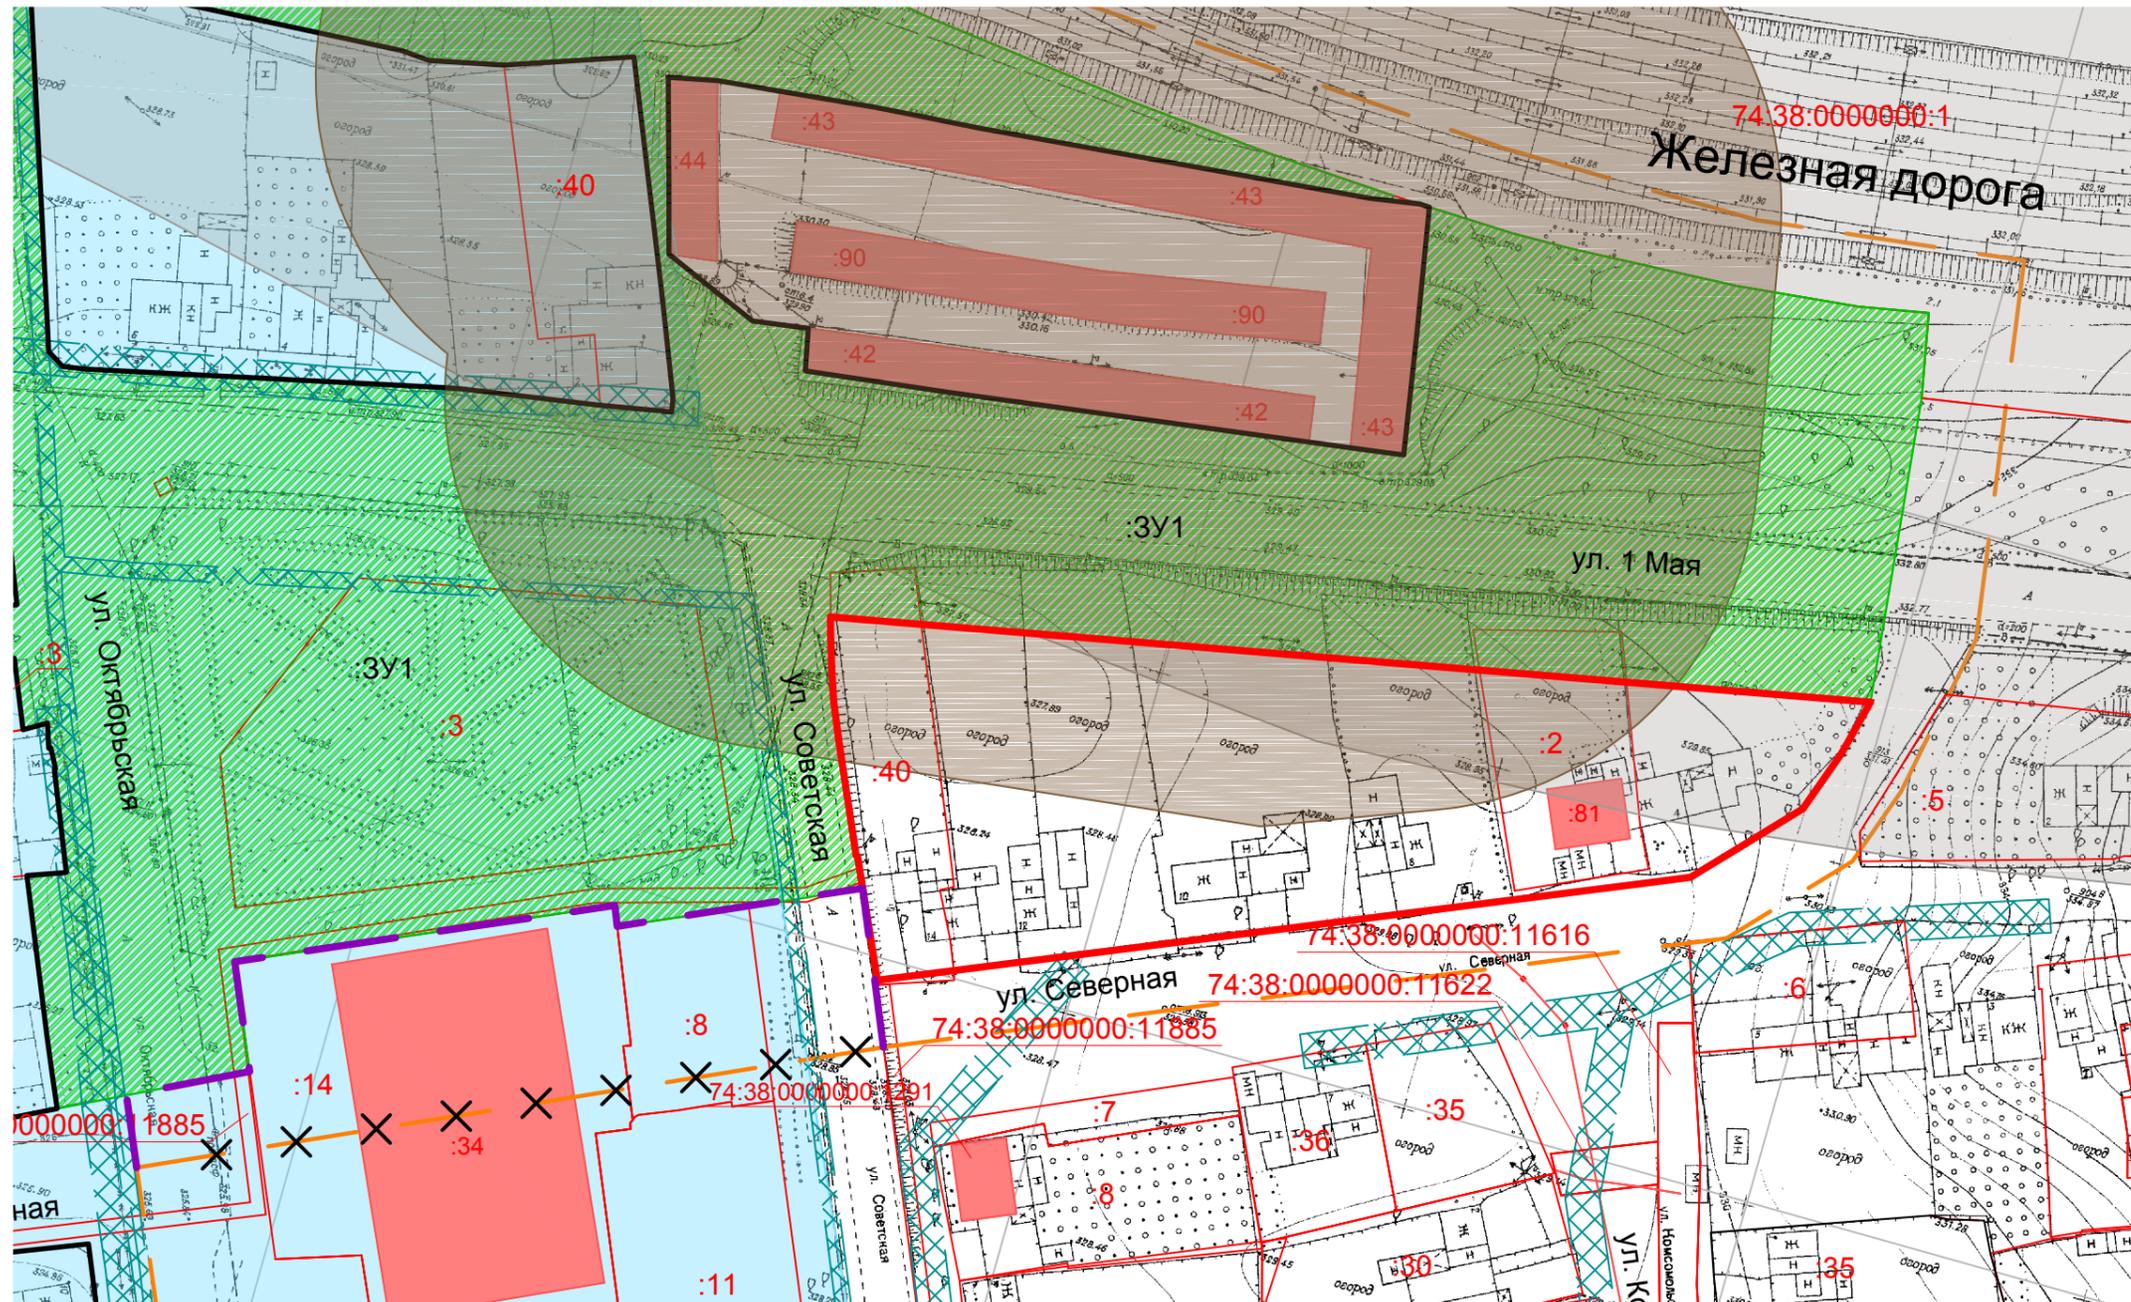
УСЛОВНЫЕ ОБОЗНАЧЕНИЯ:

	Границы проекта межевания территории		Санитарно-защитная зона железной дороги, утвержденная Генеральным планом Чебаркульского городского округа от 12.01.2010 г. №883		Проектный второй и третий поясы зоны санитарной охраны водозабора и водопроводных сооружений, расположенных на озере Чебаркуль, разработанный ООО "Чебаркульводоканал"
	Границы участков и номер участка, стоящего на кадастровом учете по сведениям ЕГРН		Зоны с особыми условиями использования территории, стоящих на кадастровом учете по сведениям ЕГРН (охраняя зона "ВЛ-0,4 кВ п. Чебаркуль"; охраняя зона "ВЛ - 6 кВ Райцентр")		Проектный первый пояс зоны санитарной охраны водозабора и водопроводных сооружений, расположенных на озере Чебаркуль, разработанный ООО "Чебаркульводоканал"
	Границы и номер ОКС, стоящего на кадастровом учете по сведениям ЕГРН		Граница береговой полосы озера Чебаркуль, утвержденная Генеральным планом Чебаркульского городского округа от 12.01.2010 г. №883		
	Красные линии, устанавливаемые проектом межевания		Граница водоохранной зоны озера Чебаркуль, утвержденная Генеральным планом Чебаркульского городского округа от 12.01.2010 г. №883		
	Корректируемые красные линии				
	Границы образуемых земельных участков и их условные номера				

33.33.17 - ПМТ

Челябинская область, г. Чебаркуль,
район водозабора и фанерно-плитного комбината

Изм.	Кол.уч.	Лист	№ док.	Подпись	Дата	Корректировка проекта межевания территории	Стадия	Лист	Листов
Разраб.		Астахов			05.18		Чертеж границ зон с особыми условиями использования территории М 1:1000	П	6
ГИП		Фахритдинова			05.18				
Н.контр.		Панов			05.18				
							ООО "Энергостройпроект"		



Границы проекта
межевания территории



Корректируемая граница
проекта межевания
территории



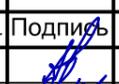
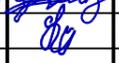
Отменяемая граница
проекта межевания
территории

УСЛОВНЫЕ ОБОЗНАЧЕНИЯ:

-  Границы участков и номер участка, стоящего на кадастровом учете по сведениям ЕГРН
-  Границы и номер ОКС, стоящего на кадастровом учете по сведениям ЕГРН
-  Красные линии, устанавливаемые проектом межевания
-  Корректируемые красные линии
-  Границы образуемых земельных участков и их условные номера

-  Санитарно-защитная зона железной дороги, утвержденная Генеральным планом Чебаркульского городского округа от 12.01.2010 г. №883
-  Зоны с особыми условиями использования территории, стоящих на кадастровом учете по сведениям ЕГРН (охранная зона "ВЛ-0,4 кВ п. Чебаркуль"; охранный зона "ВЛ - 6 кВ Райцентр")
-  Санитарно-защитная зона гаражного потребительского кооператива №10, утвержденная Генеральным планом Чебаркульского городского округа от 12.01.2010 г. №883

 Проектный второй и третий поясы зоны санитарной охраны водозабора и водопроводных сооружений, расположенных на озере Чебаркуль, разработанный ООО "Чебаркульводоканал"

						33.33.17 - ПМТ			
						Челябинская область, г. Чебаркуль, район водозабора и фанерно-плитного комбината			
Изм.	Кол.уч.	Лист	Ндок	Подпись	Дата	Корректировка проекта межевания территории	Стадия	Лист	Листов
Разраб.		Астахов			05.18		П	7	7
ГИП		Фахритдинова			05.18				
Н.контр.		Панов			05.18	Чертеж границ зон с особыми условиями использования территории М 1:1000		ООО "Энергостройпроект"	

ПРИЛОЖЕНИЯ



АДМИНИСТРАЦИЯ ЧЕБАРКУЛЬСКОГО ГОРОДСКОГО ОКРУГА

ул. Ленина, 13 «а», город Чебаркуль Челябинской области, 456440 Российская Федерация.
Телефон: (8-35168) 2-39-88, факс: (8-35168) 2-39-88, <http://www.chebarcul.ru>, e-mail:
admin@chebarcul.ru

« 05 » 04 2018 г. № 1101

Директору ООО
«Энергостройпроект»
А.Ю. Пайкову

Чебаркульский район, д. Малкова, ул. Светлая, 11

Уважаемый Анатолий Юрьевич!

По результатам публичных слушаний (заключение о публичных слушаниях №2 от 28.02.2018 года) было принято решение о корректировке проектов межевания территории в районе водозабора и фанерно – плитного комбината в городе Чебаркуль Челябинской области, южной части разъезда Кисегач в городе Чебаркуль Челябинской области, в части переноса красной линии по фактически сложившейся застройке, в отношении земельных участков, расположенных по адресам:

1. г. Чебаркуль, ул. Лесная, 38;
2. г. Чебаркуль, ул. Лесная, 34;
3. г. Чебаркуль, ул. Чебаркульская, 11-1 и 11А.

Исполняющий обязанности заместителя
главы Чебаркульского городского округа
по городскому хозяйству

Ю.С. Заневский

Согласовано:
С.В. Шацкий
Исполнитель:
А.В. Коростелёва 8(35168)24433