КАРТА-ПЛАН ТЕРРИТОРИИ

Схема границ земельных участков

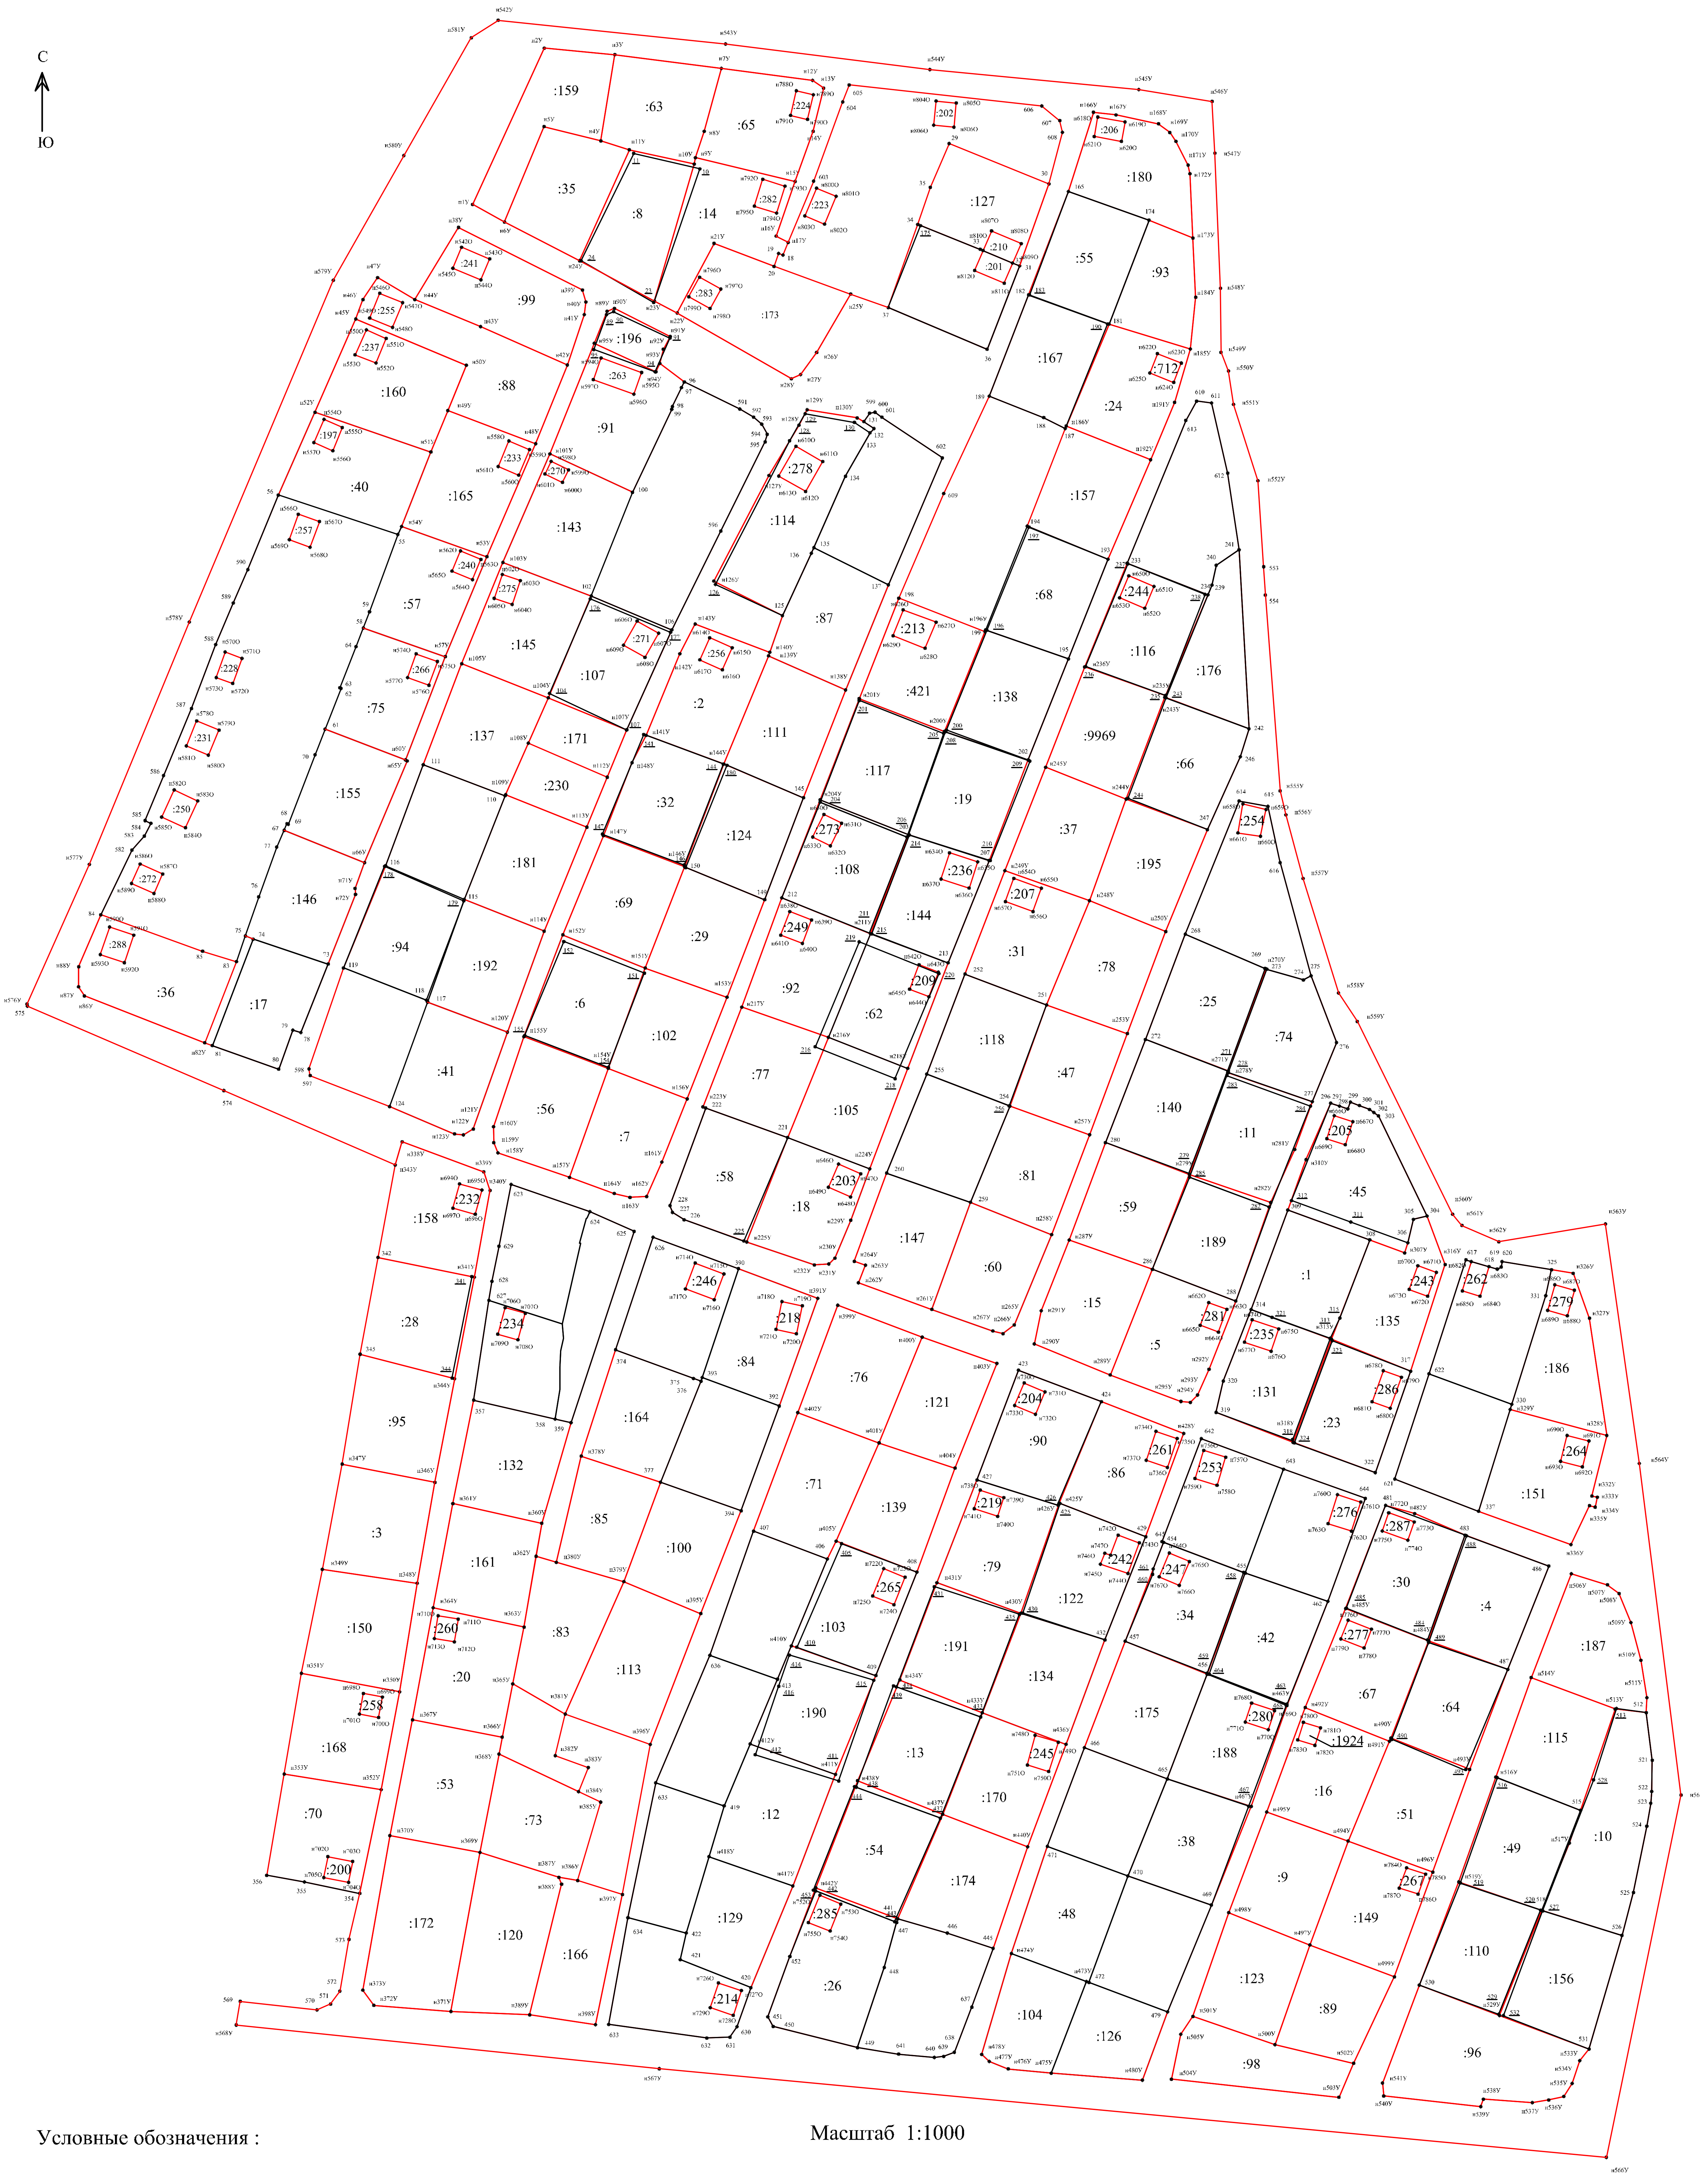

С
Ю
:159
:63
:65
:224
:35
:8
:14
:282
:223
:202
:206
:180
:127
:210
:201
:55
:93
:241
:99
:283
:173
:255
:237
:196
:263
:88
:160
:91
:167
:24
:712
:197
:233
:270
:278
:40
:165
:143
:114
:157
:257
:240
:275
:57
:87
:213
:68
:244
:116
:176
:228
:266
:145
:107
:271
:256
:2
:421
:138
:75
:231
:137
:171
:111
:9969
:250
:155
:230
:32
:117
:19
:66
:124
:273
:37
:195
:254
:272
:181
:146
:69
:108
:236
:207
:29
:249
:144
:288
:94
:192
:92
:31
:78
:36
:17
:6
:102
:209
:25
:74
:62
:118
:41
:77
:47
:140
:11
:205
:56
:7
:105
:58
:203
:18
:81
:59
:45
:232
:158
:147
:60
:189
:1
:243
:262
:279
:246
:234
:218
:28
:84
:76
:121
:15
:5
:281
:235
:135
:186
:95
:164
:204
:131
:286
:90
:23
:132
:71
:139
:261
:86
:253
:264
:151
:3
:85
:100
:219
:276
:287
:161
:79
:242
:247
:30
:4
:187
:150
:265
:122
:34
:42
:260
:83
:103
:191
:277
:20
:113
:134
:67
:64
:258
:190
:280
:1924
:115
:168
:245
:175
:188
:53
:12
:13
:170
:16
:51
:70
:73
:54
:10
:49
:38
:200
:174
:9
:267
:149
:172
:120
:129
:48
:166
:110
:156
:285
:123
:26
:214
:104
:126
:89
:96
:98

Условные обозначения :

Масштаб 1:1000

- существующая часть границы, имеющиеся в ЕГРН сведения о которой достаточны для определения ее местоположения

- вновь образованная часть границы, сведения о которой достаточны для определения ее местоположения

н1У ● - обозначение новых точек границ земельных участков

н542О ● - обозначение новых точек контура здания

10 ● - обозначение точек границ земельных участков, прекращающих свое существование